Lageplan

Kreis Esslingen
Stadt Aichtal
Gemarkung Aich

Zeichnerischer Teil zum Bauantrag (§4 LBOVVO)

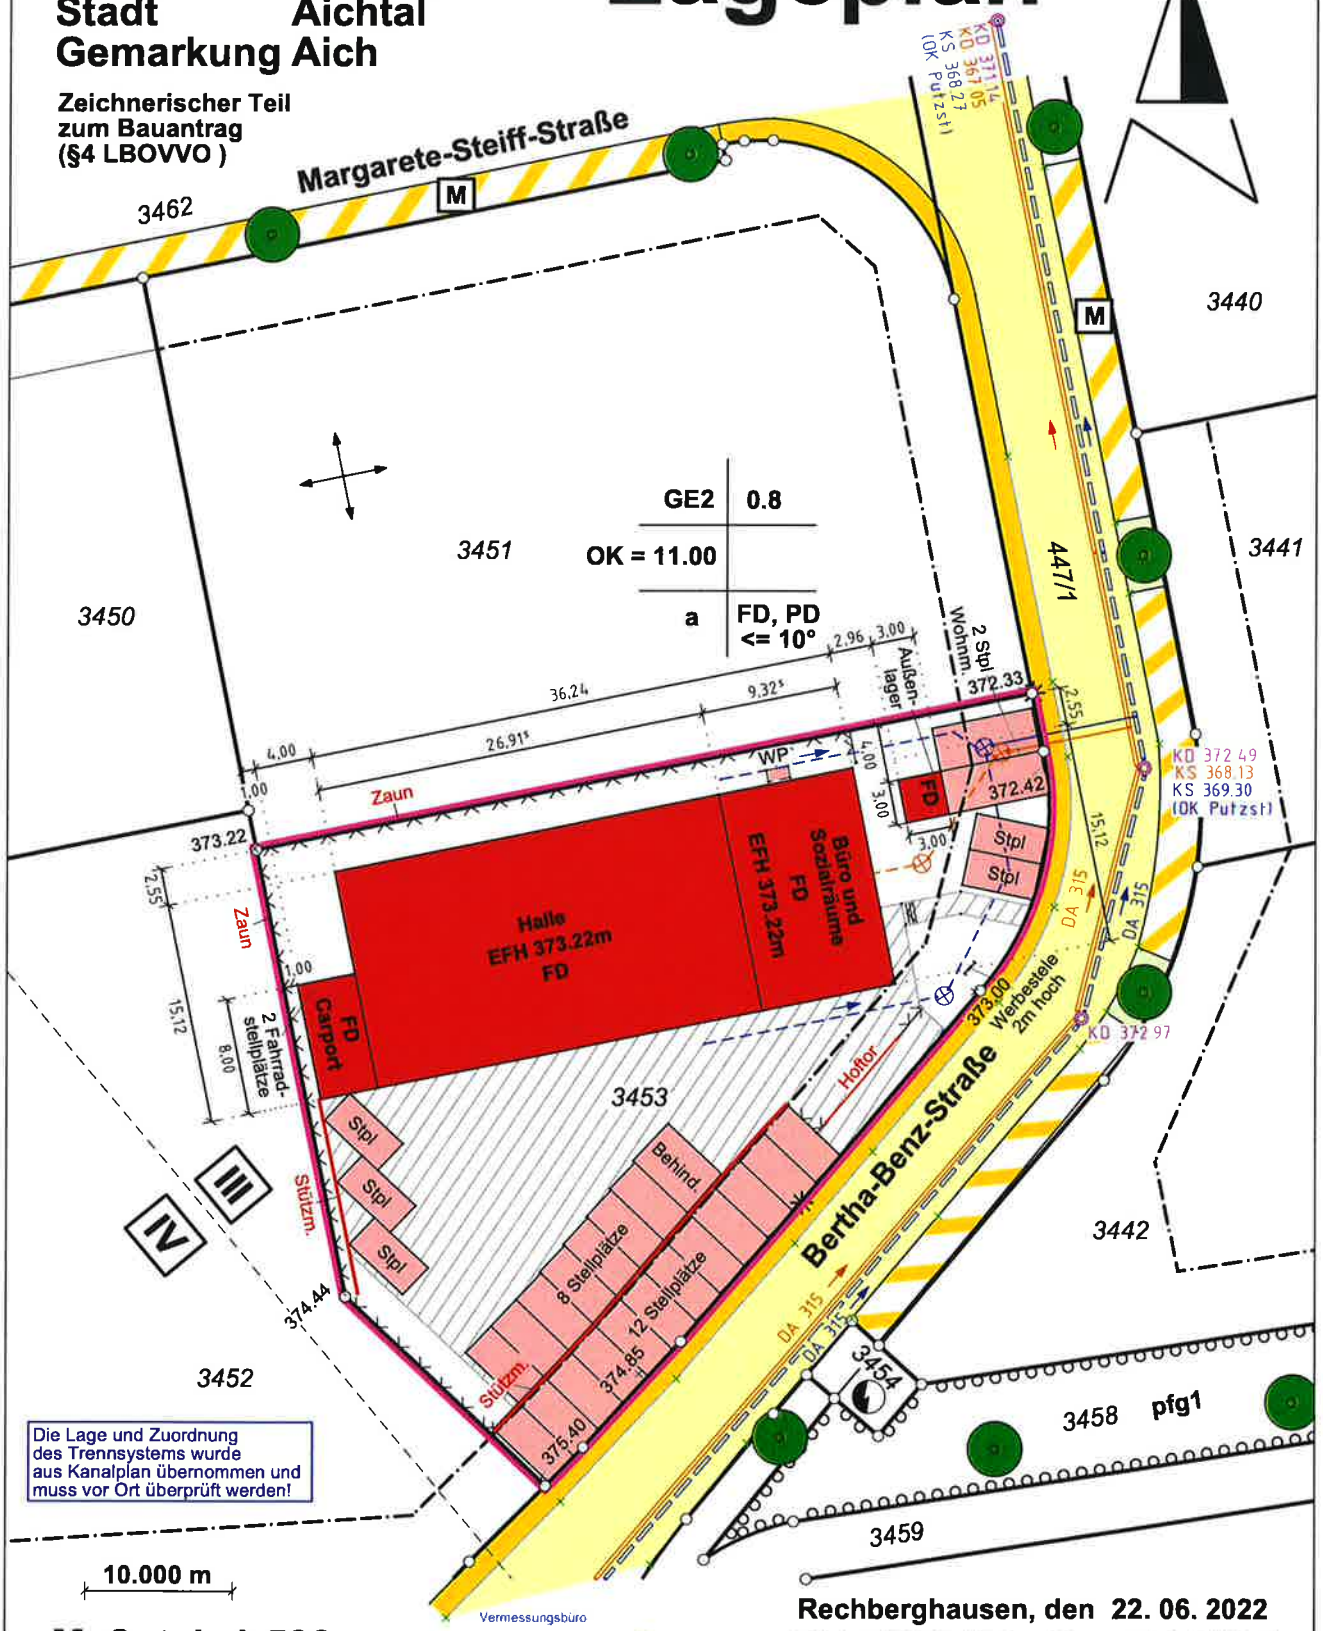

Die Lage und Zuordnung des Trennsystems wurde aus Kanalplan übernommen und muss vor Ort überprüft werden!

10.000 m

Maßstab 1:500

HÖHEN im NEUEN System

Unterirdische Leitungen und Versorgungsanlagen sind nicht dargestellt

Vermessungsbüro
MAYER & JAHN
Sachverständige § 5 Abs. 2 LBOWO B-W
Lorcher Str. 47 - Tel. 07161 / 52647
Fax 07161 / 51937
73098 Rechberghausen
www.mayer-jahn.de

Rechberghausen, den 22. 06. 2022

MAYER & JAHN
Lorcher Str. 47, 73098 Rechberghausen
Tel.: 07161 / 52647 Fax: 07161 / 51937
E-Mail: info@mayer-jahn.de
www.mayer-jahn.de