




Ansicht von Osten

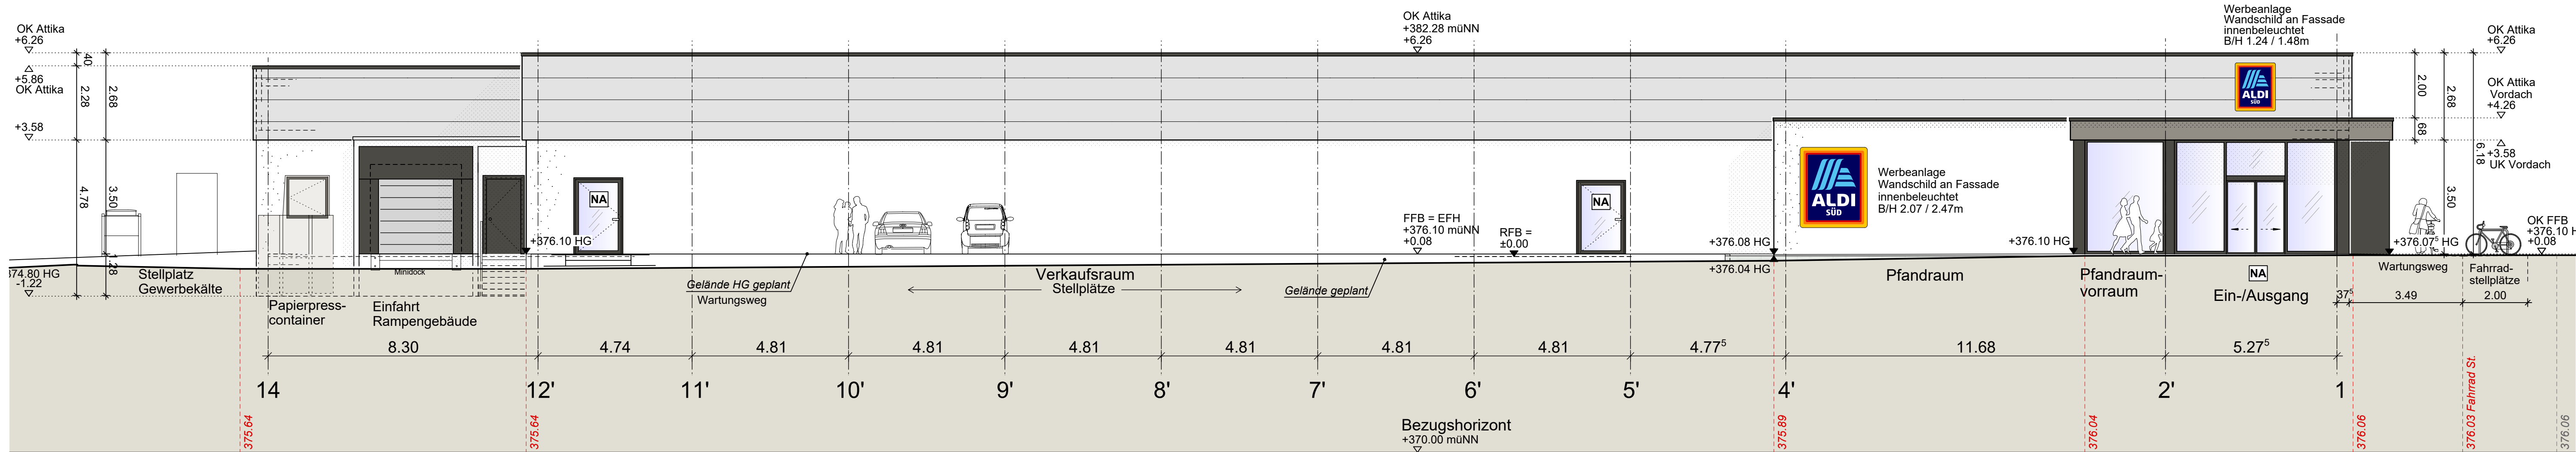


Ansicht von Norden

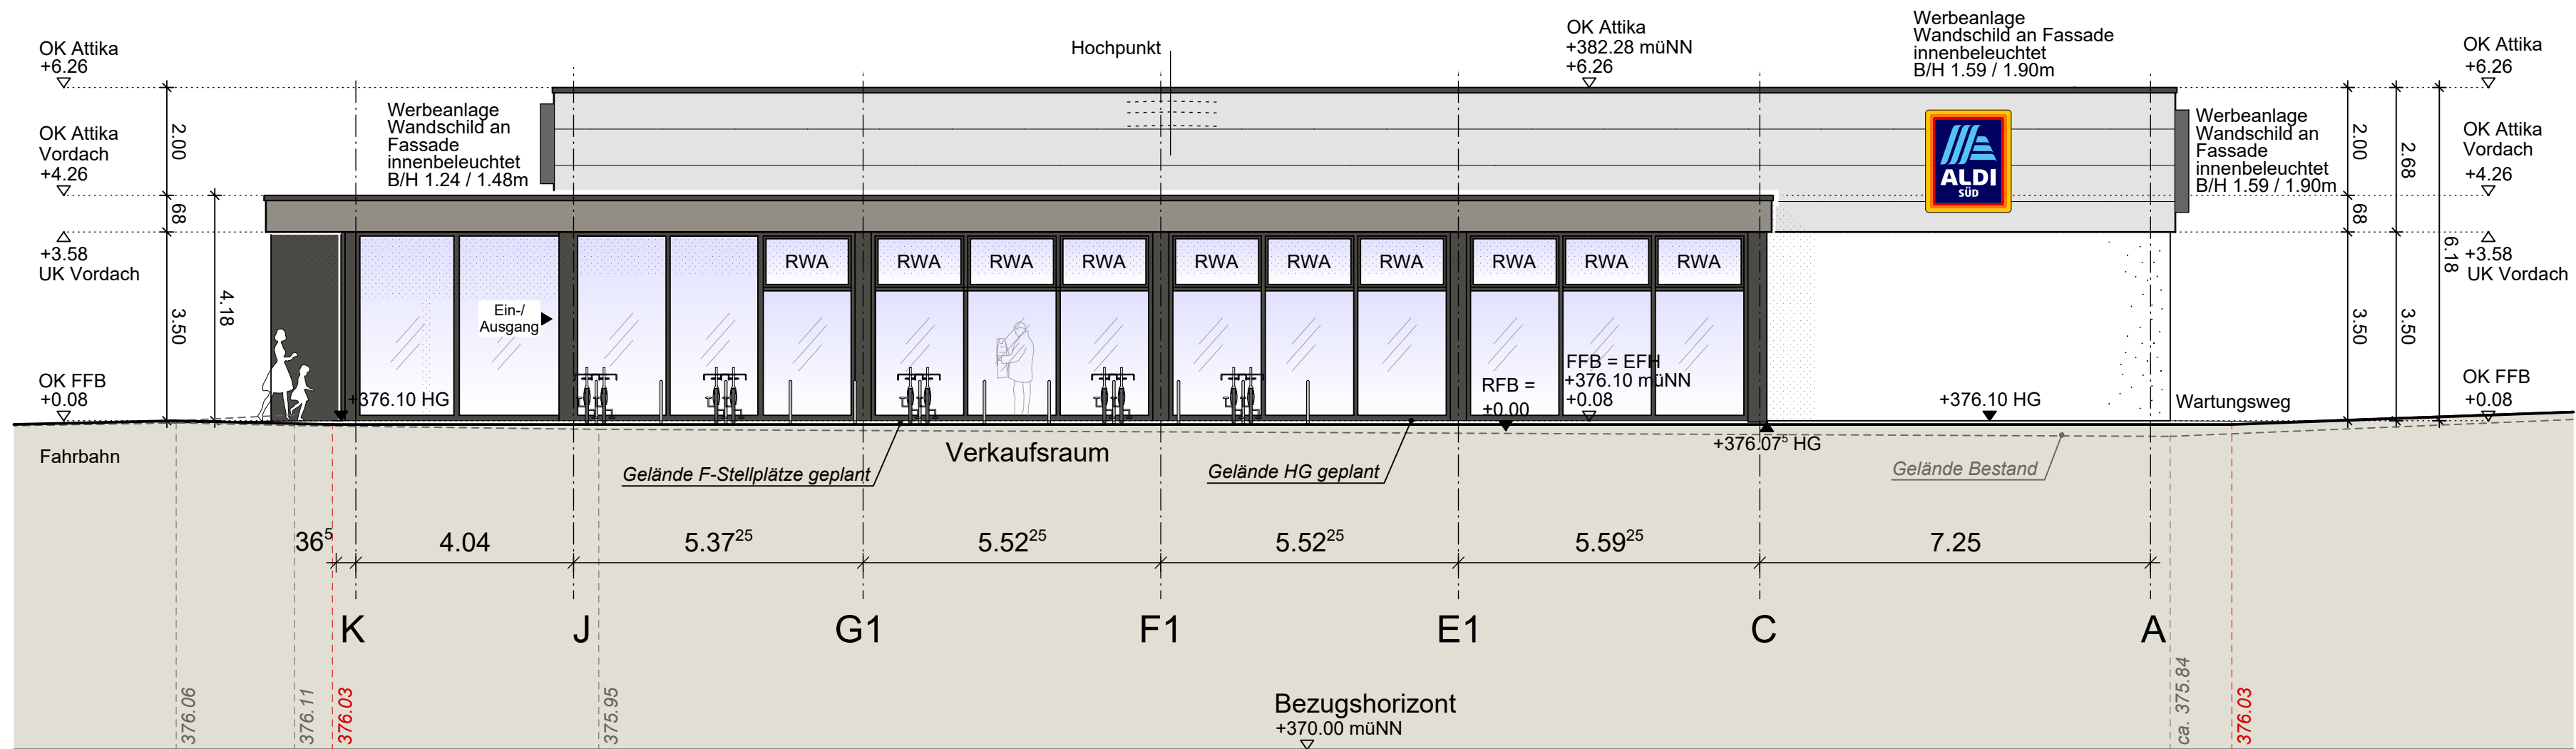

Ansicht von Süden

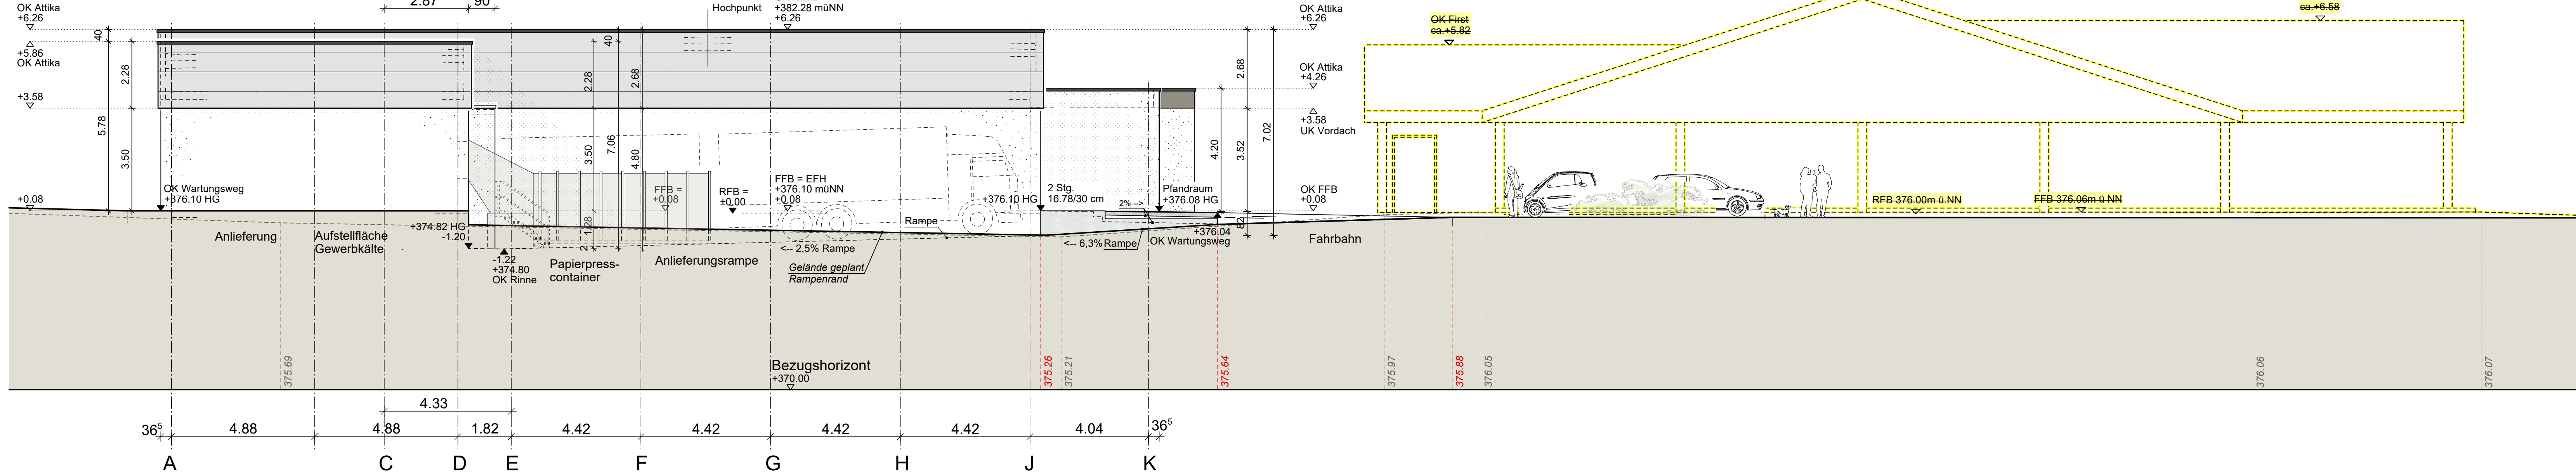

Ansicht von Westen

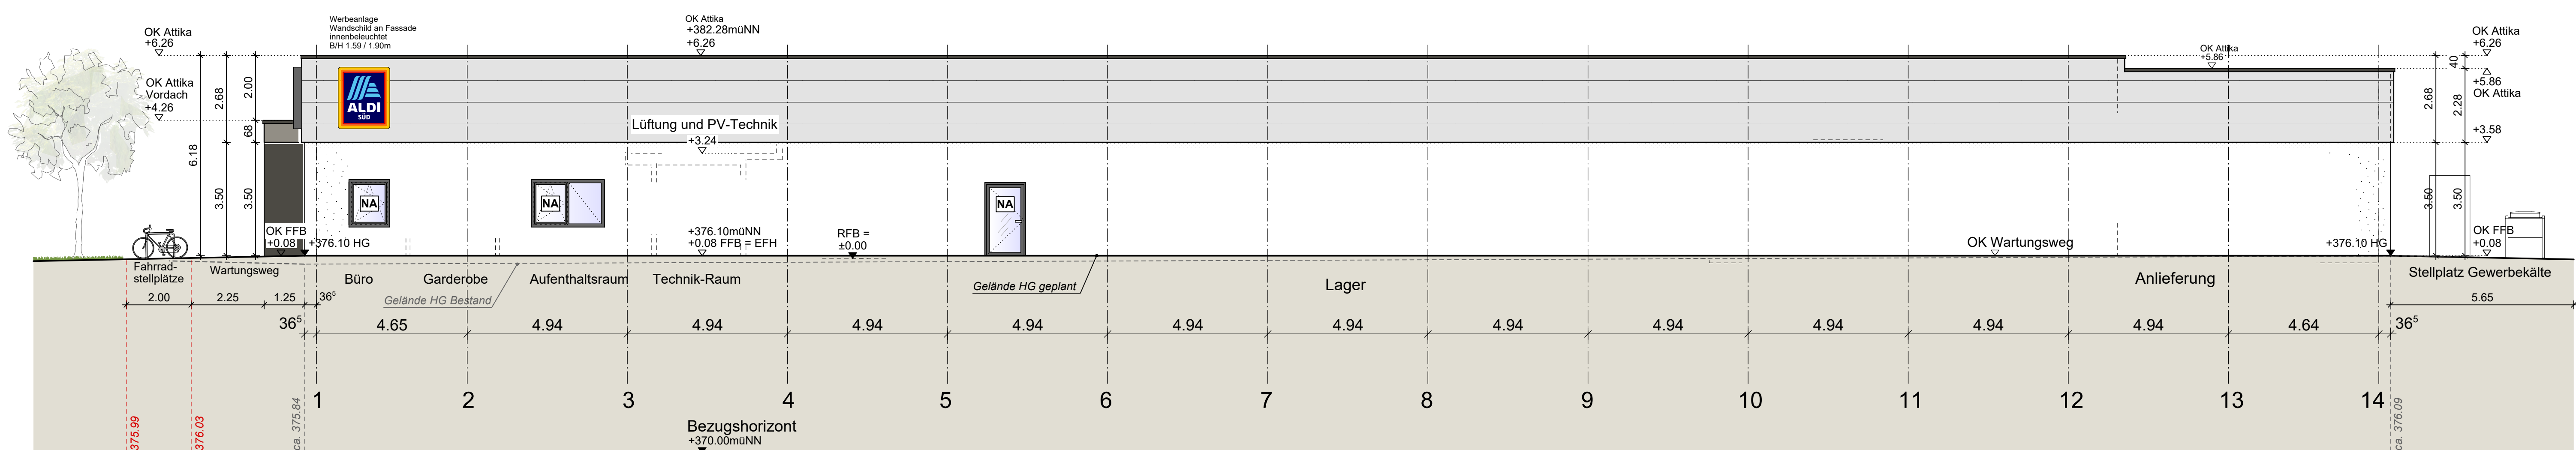

Legende:

—	Leerrohr	BA	Bodenablauf
—	Schmutzwasser	HA	Hofablauf
—	Regenwasser	RR	Regenrohr
—	Mischwasser	KS	Kontrollschacht
○	Kontrollschacht	KD	Kontrollschachtschalenhöhe
○	Art, Gefälle, Fließrichtung	KSS	Kontrollschachtschalenhöhe
BRH	Durchmesser, Material	E	Einlaufhöhe
NA	Brüstungshöhe	SO	Kanalschle
SB	Notausgang	WS	Wasserspiegel
	Stahlbeton	MS	Muldensohle
	Neubau		Abbruch
			Bestand

RÜDIGER WITT Freier Architekt, Dipl.-Ing. (FH)		Weihenstraße 8/1 72585 Riederich Tel.: 07123 / 93699 - 0 Fax: 07123 / 93699 - 10 e-mail: architektur@r-witt.de Internet: www.r-witt.de	
Bauherr:		ALDI SE & Co.KG Aichtal	
Neubau ALDI-Filiale Riedstraße 6 72631 Aichtal-Aich		Projekt-Nr.: 016/2022	
Zeichnung: Ansichten Nord / Ost / Süd / West		Maßstab: 1/100	
Anerkannt: Aichtal-Aich,		Gefertigt: Riederich, 22.08.2022	
Bauherr:		Architekt:	
Gezeichnet: fetahi / Krasel	Geändert:	Plangröße: 1300*594	Plan-Nr.: 303