


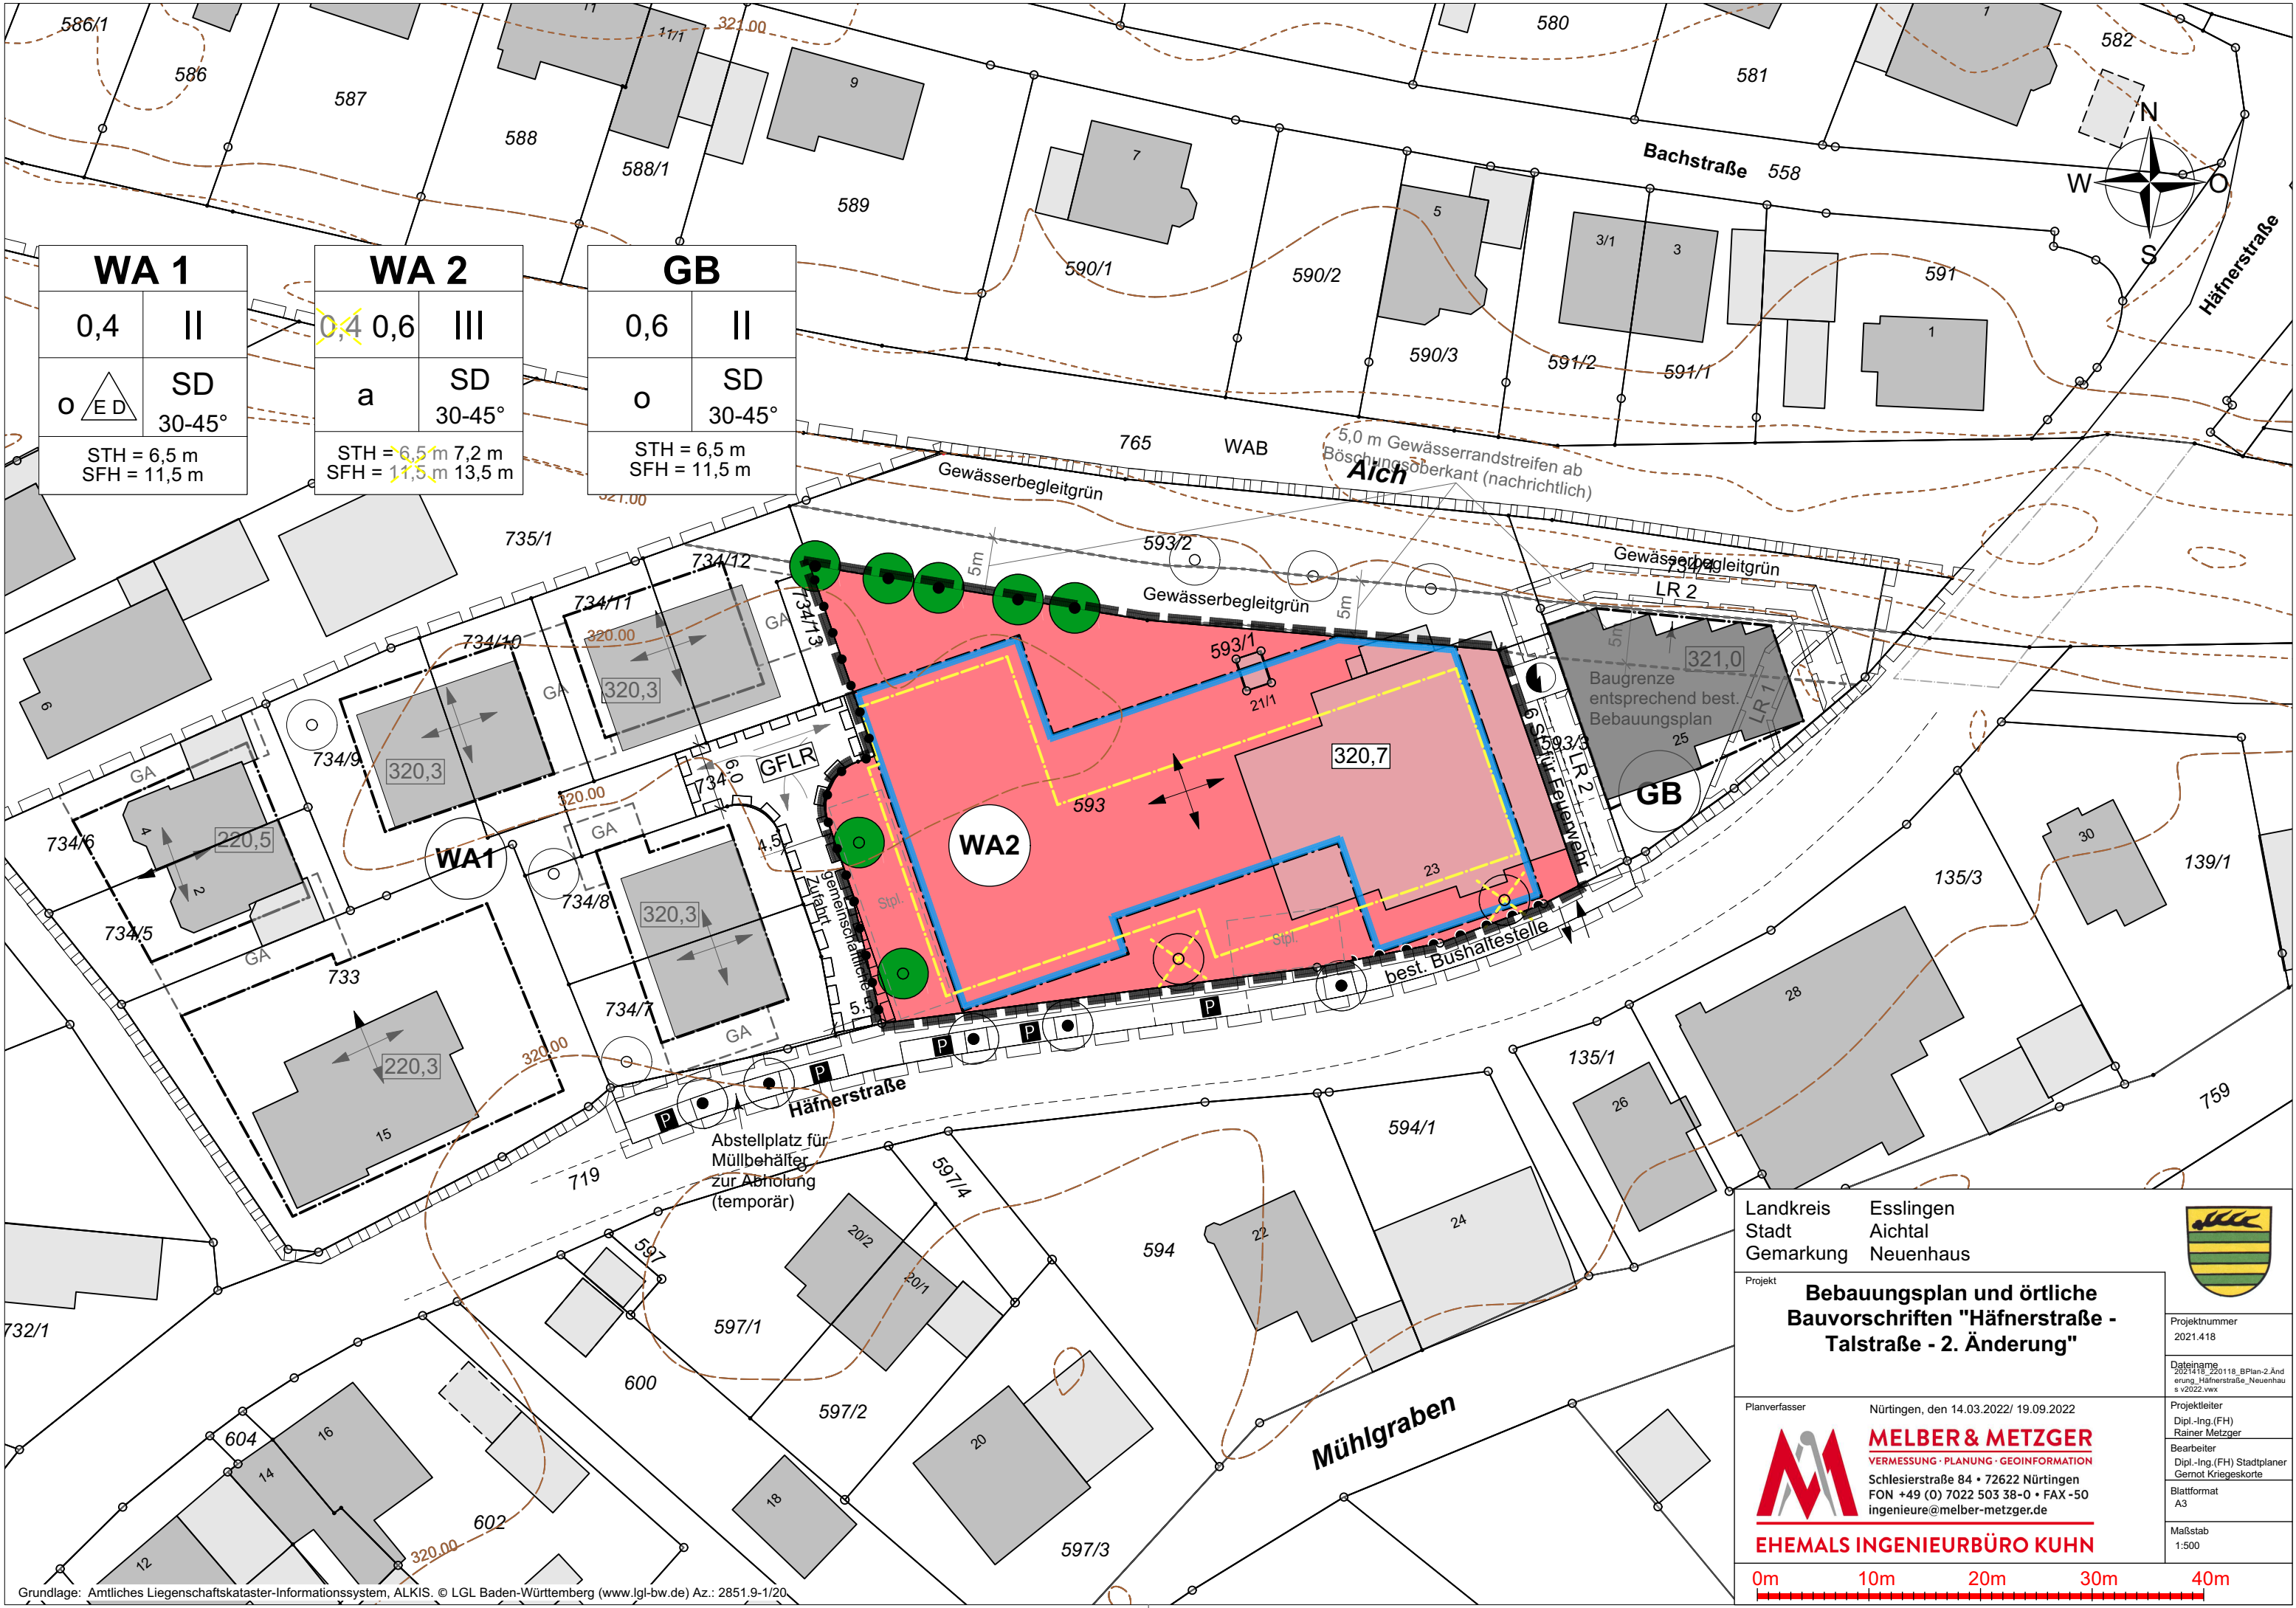

WA 1	
0,4	II
 E D	SD
30-45°	
STH = 6,5 m SFH = 11,5 m	

WA 2	
0,4	0,6
III	III
a	SD
30-45°	
STH = 6,5 m 7,2 m SFH = 11,5 m 13,5 m	

GB	
0,6	II
o	SD
30-45°	
STH = 6,5 m SFH = 11,5 m	

Landkreis Esslingen
Stadt Aichtal
Gemarkung Neuenhaus



Projekt

Bebauungsplan und örtliche Bauvorschriften "Häfnerstraße - Talstraße - 2. Änderung"

Planverfasser

**MELBER & METZGER**
VERMESSUNG · PLANUNG · GEOINFORMATION
Schlesierstraße 84 • 72622 Nürtingen
FON +49 (0) 7022 503 38-0 • FAX -50
ingenieure@melber-metzger.de

Nürtingen, den 14.03.2022/ 19.09.2022

Projektleiter
Dipl.-Ing.(FH)
Rainer Metzger

Bearbeiter
Dipl.-Ing.(FH) Stadtplaner
Gernot Kriegeskorte

Blattformat
A3

Maßstab
1:500

0m10m20m30m40m



Grundlage: Amtliches Liegenschaftskataster-Informationssystem, ALKIS. © LGL Baden-Württemberg (www.lgl-bw.de) Az.: 2851.9-1/20.

Projekt
2021.418

Dateiname
2021.418_220118_BPlan-2.Änd
erung_Häfnerstraße_Neuenhaus
s v2022.vwx

Projektleiter
Dipl.-Ing.(FH)
Rainer Metzger