Vermessungsverwaltung Baden-Württemberg

Landratsamt Esslingen
Vermessungsbehörde
Am Aussichtsturm 5
73207 Plochingen

Auszug aus dem Liegenschaftskataster

Liegenschaftskarte 1:500

Stand vom: 01.10.2022

Flurstück:	2175/6	Gemeinde:	Aichtal
Flur:		Kreis:	Esslingen
Gemarkung:	Aich	Regierungsbezirk:	Stuttgart

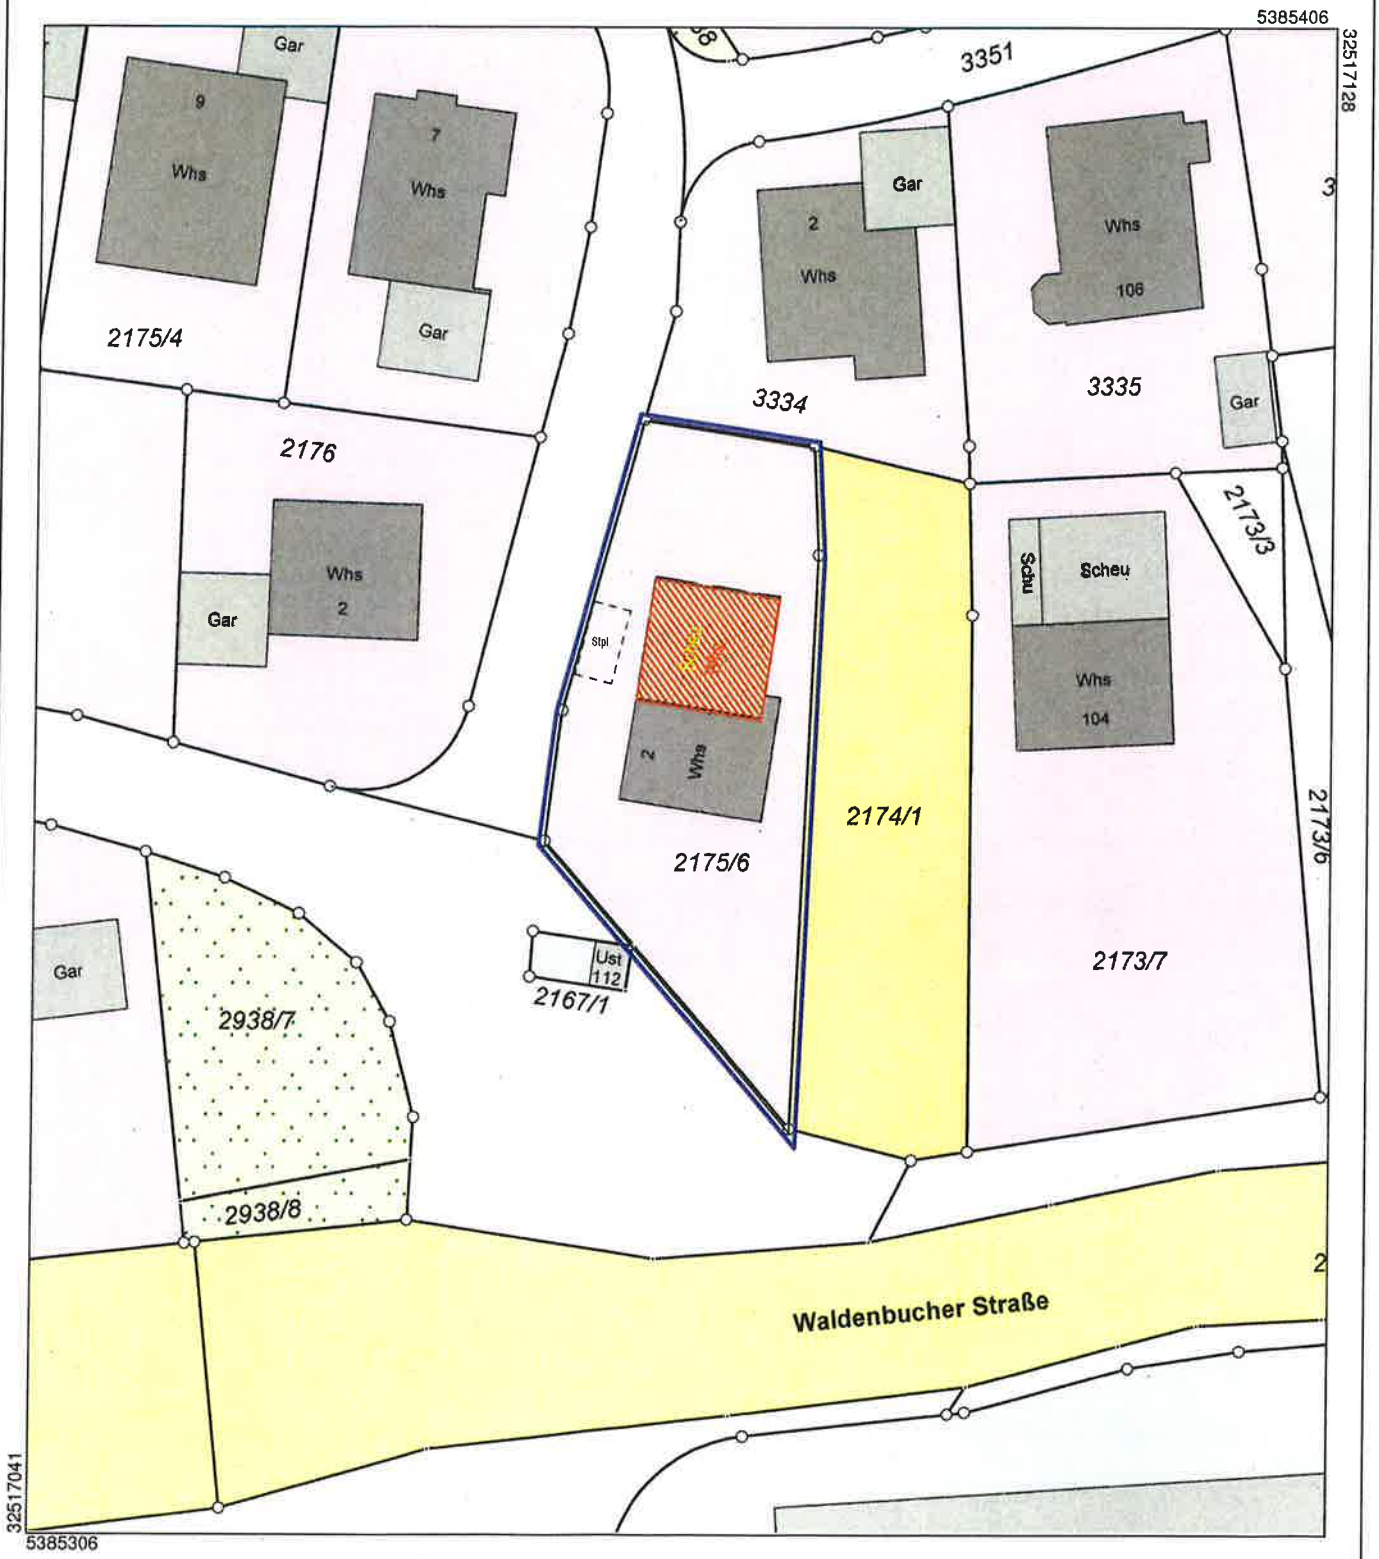

Maßstab 1:500 5 10 15 Meter

Die Basisinformationen und Basisdaten des Liegenschaftskatasters unterliegen dem Verwendungsvorbehalt nach § 2 Abs. 3 und 4 des Vermessungsgesetzes vom 1. Juli 2004 (GBl. S. 469, 509), zuletzt geändert durch Gesetz vom 23. Februar 2017 (GBl. S. 99, 105). Sie dürfen vom Empfänger nur für den Zweck verwendet werden, zu dem sie übermittelt worden sind. Eine Verwendung für andere Zwecke ist nur zulässig, wenn die Vermessungsbehörde eingewilligt hat.