


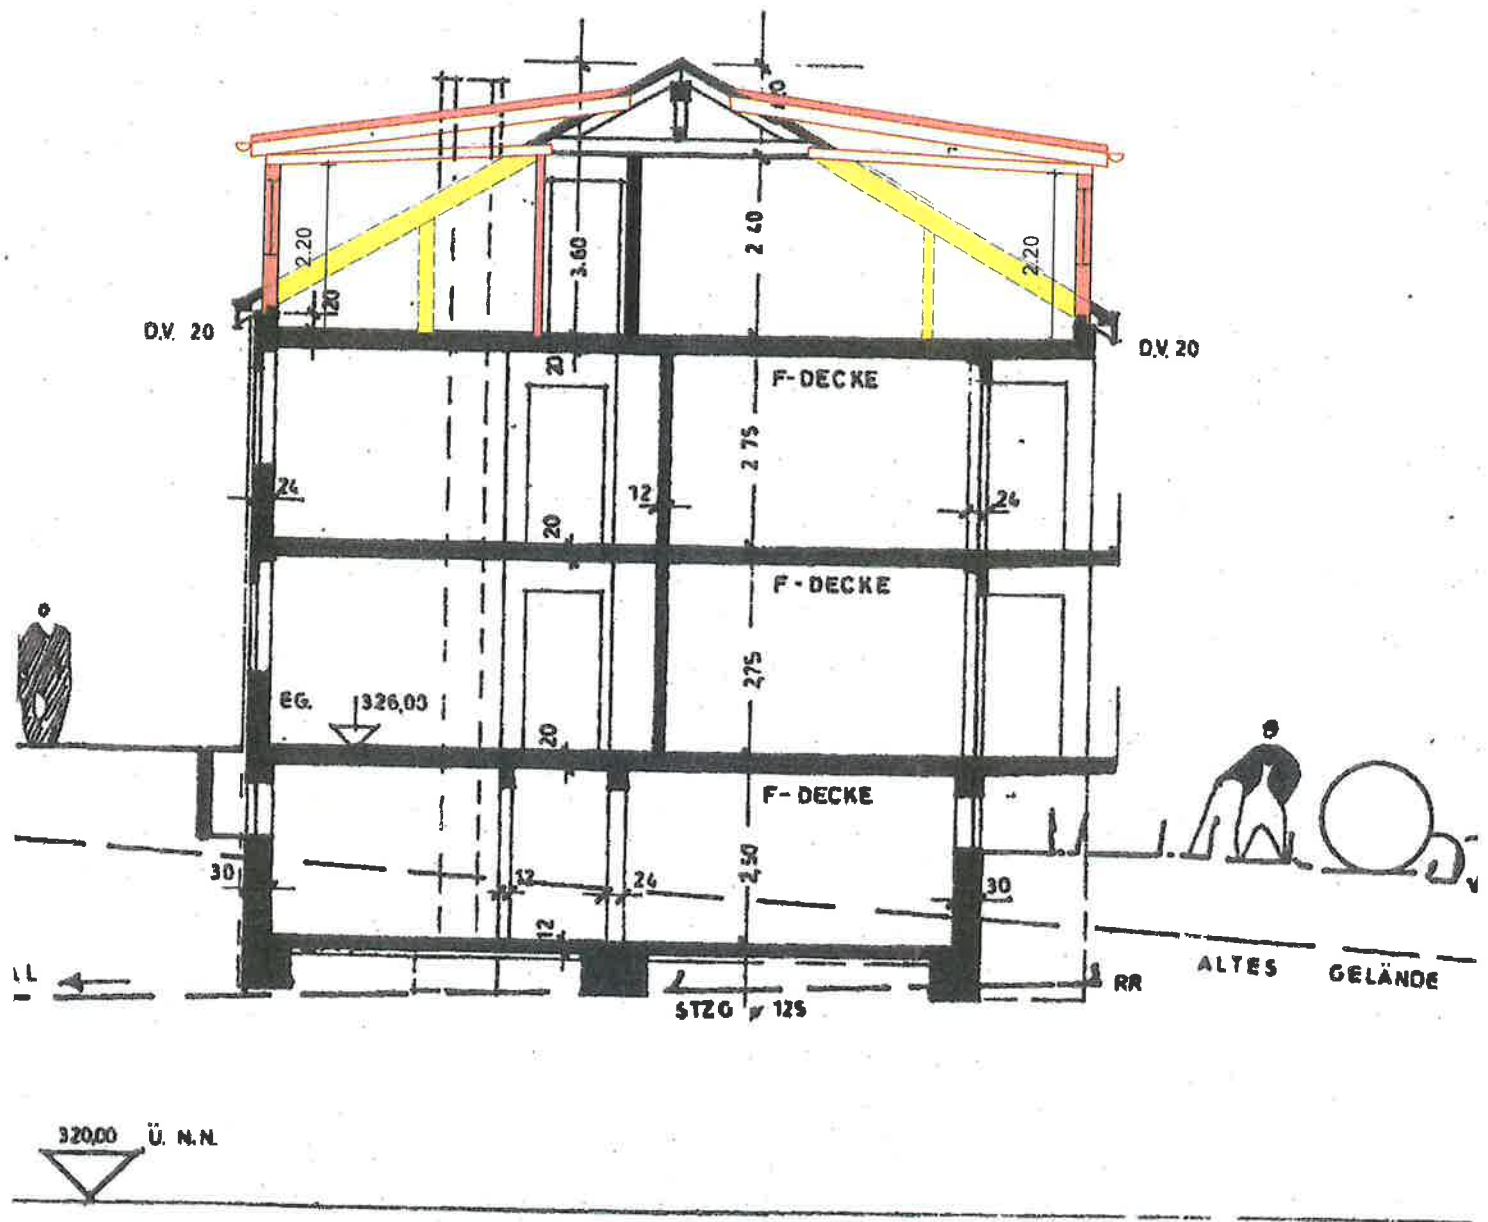


Gaubenanbau an Wohngebäude


Lichtensteinstraße 2

72631 Aichtal

Schnitt

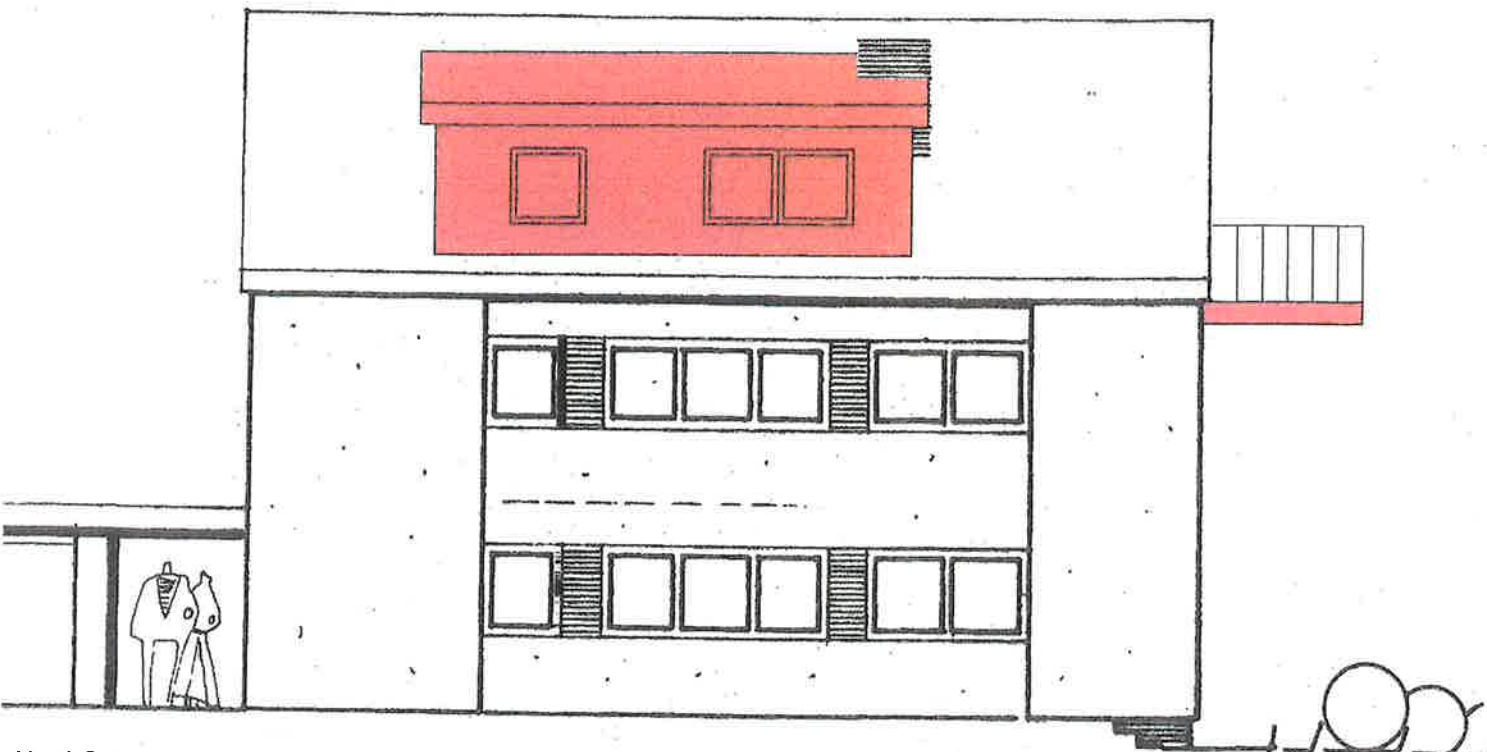

Nord-Ost

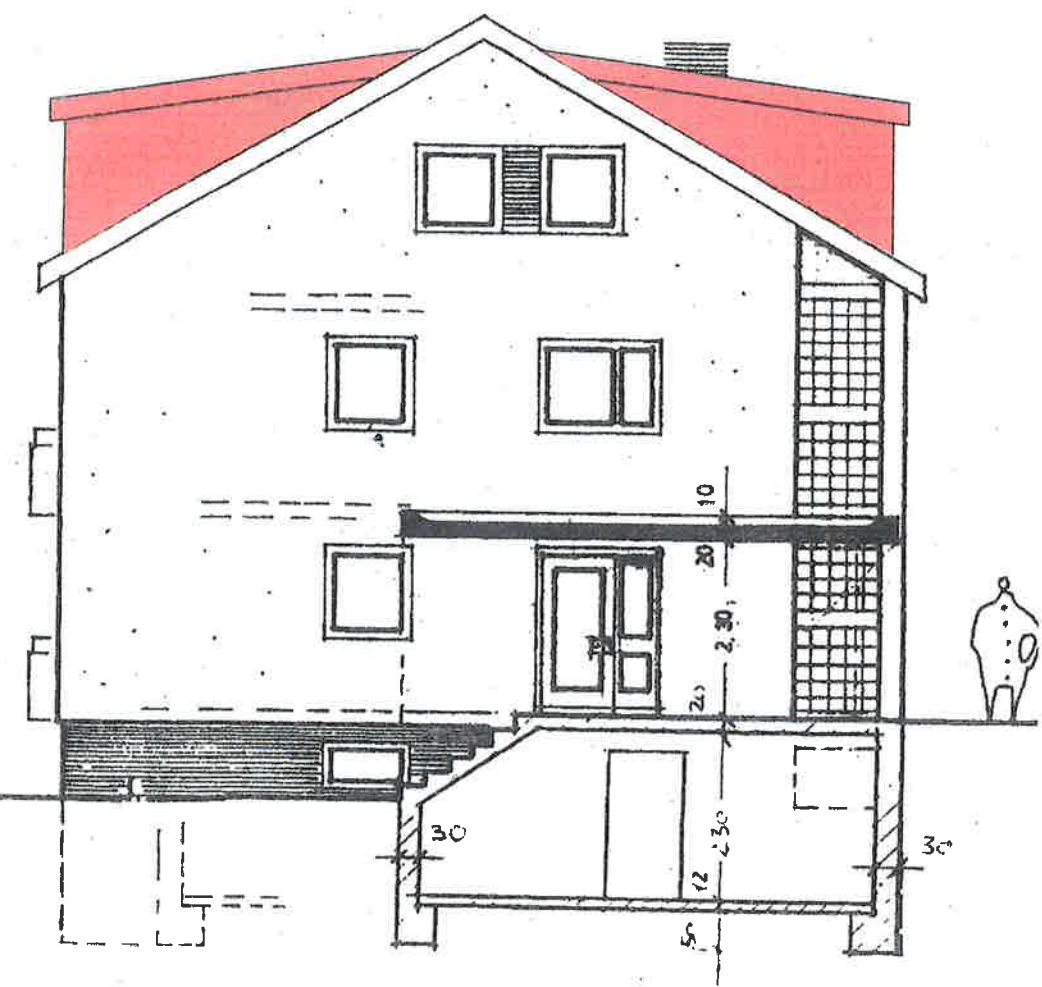


Süd-Ost

Gaubenanbau an Wohngebäude

Lichtensteinstraße 2
72631 Aichtal

Ansichten

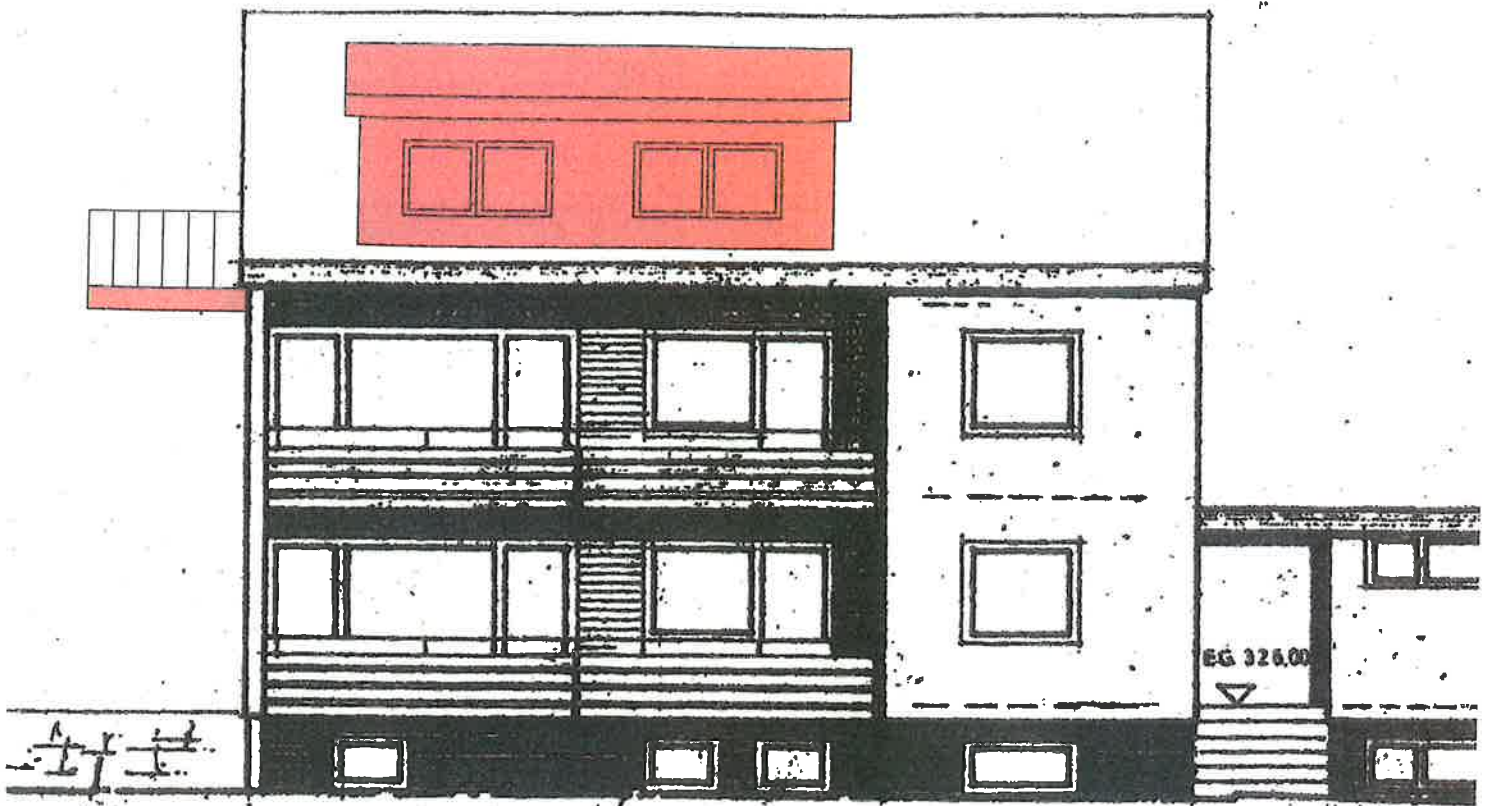

Süd-West



Nord-West

Gaubenanbau an Wohngebäude

Lichtensteinstraße 2
72631 Aichtal

Ansichten