Kreis:Esslingen
Stadt: Aichtal
Stadtteil: Neuenhaus

M 1:500

LAGEPLAN

zum Baugesuch (§ 4 LBOVVO)
- zeichnerischer Teil -

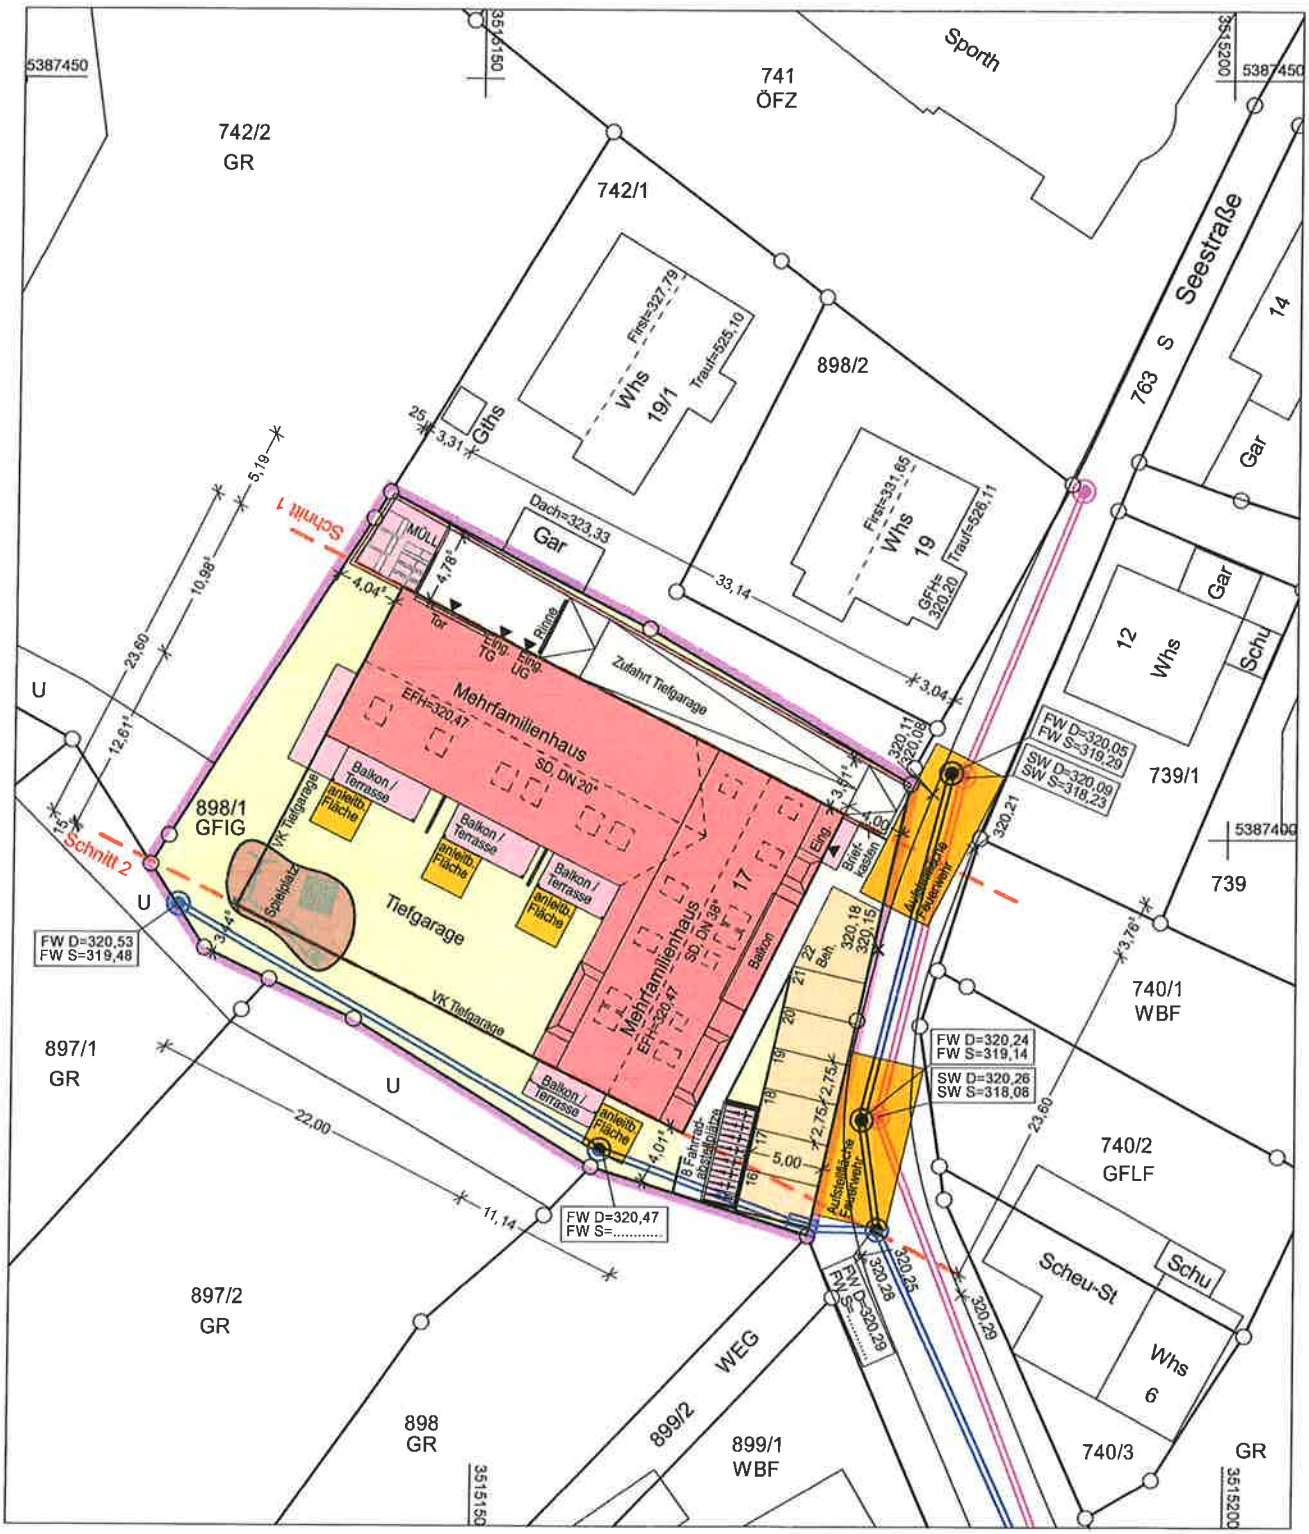

Etwaige unterirdische Versorgungsanlagen im Baugrundstück sind bei den zuständigen Stellen zu erfragen.
Auszug aus dem Liegenschaftskataster. Einzeichnungen nach § 4 LBOVVO. Maßänderungen sind dem Planfertiger mitzuteilen.

Lageplan zeichnerischer Teil gefertigt:

Balingen, 31. Jan. 2023

CARD/I