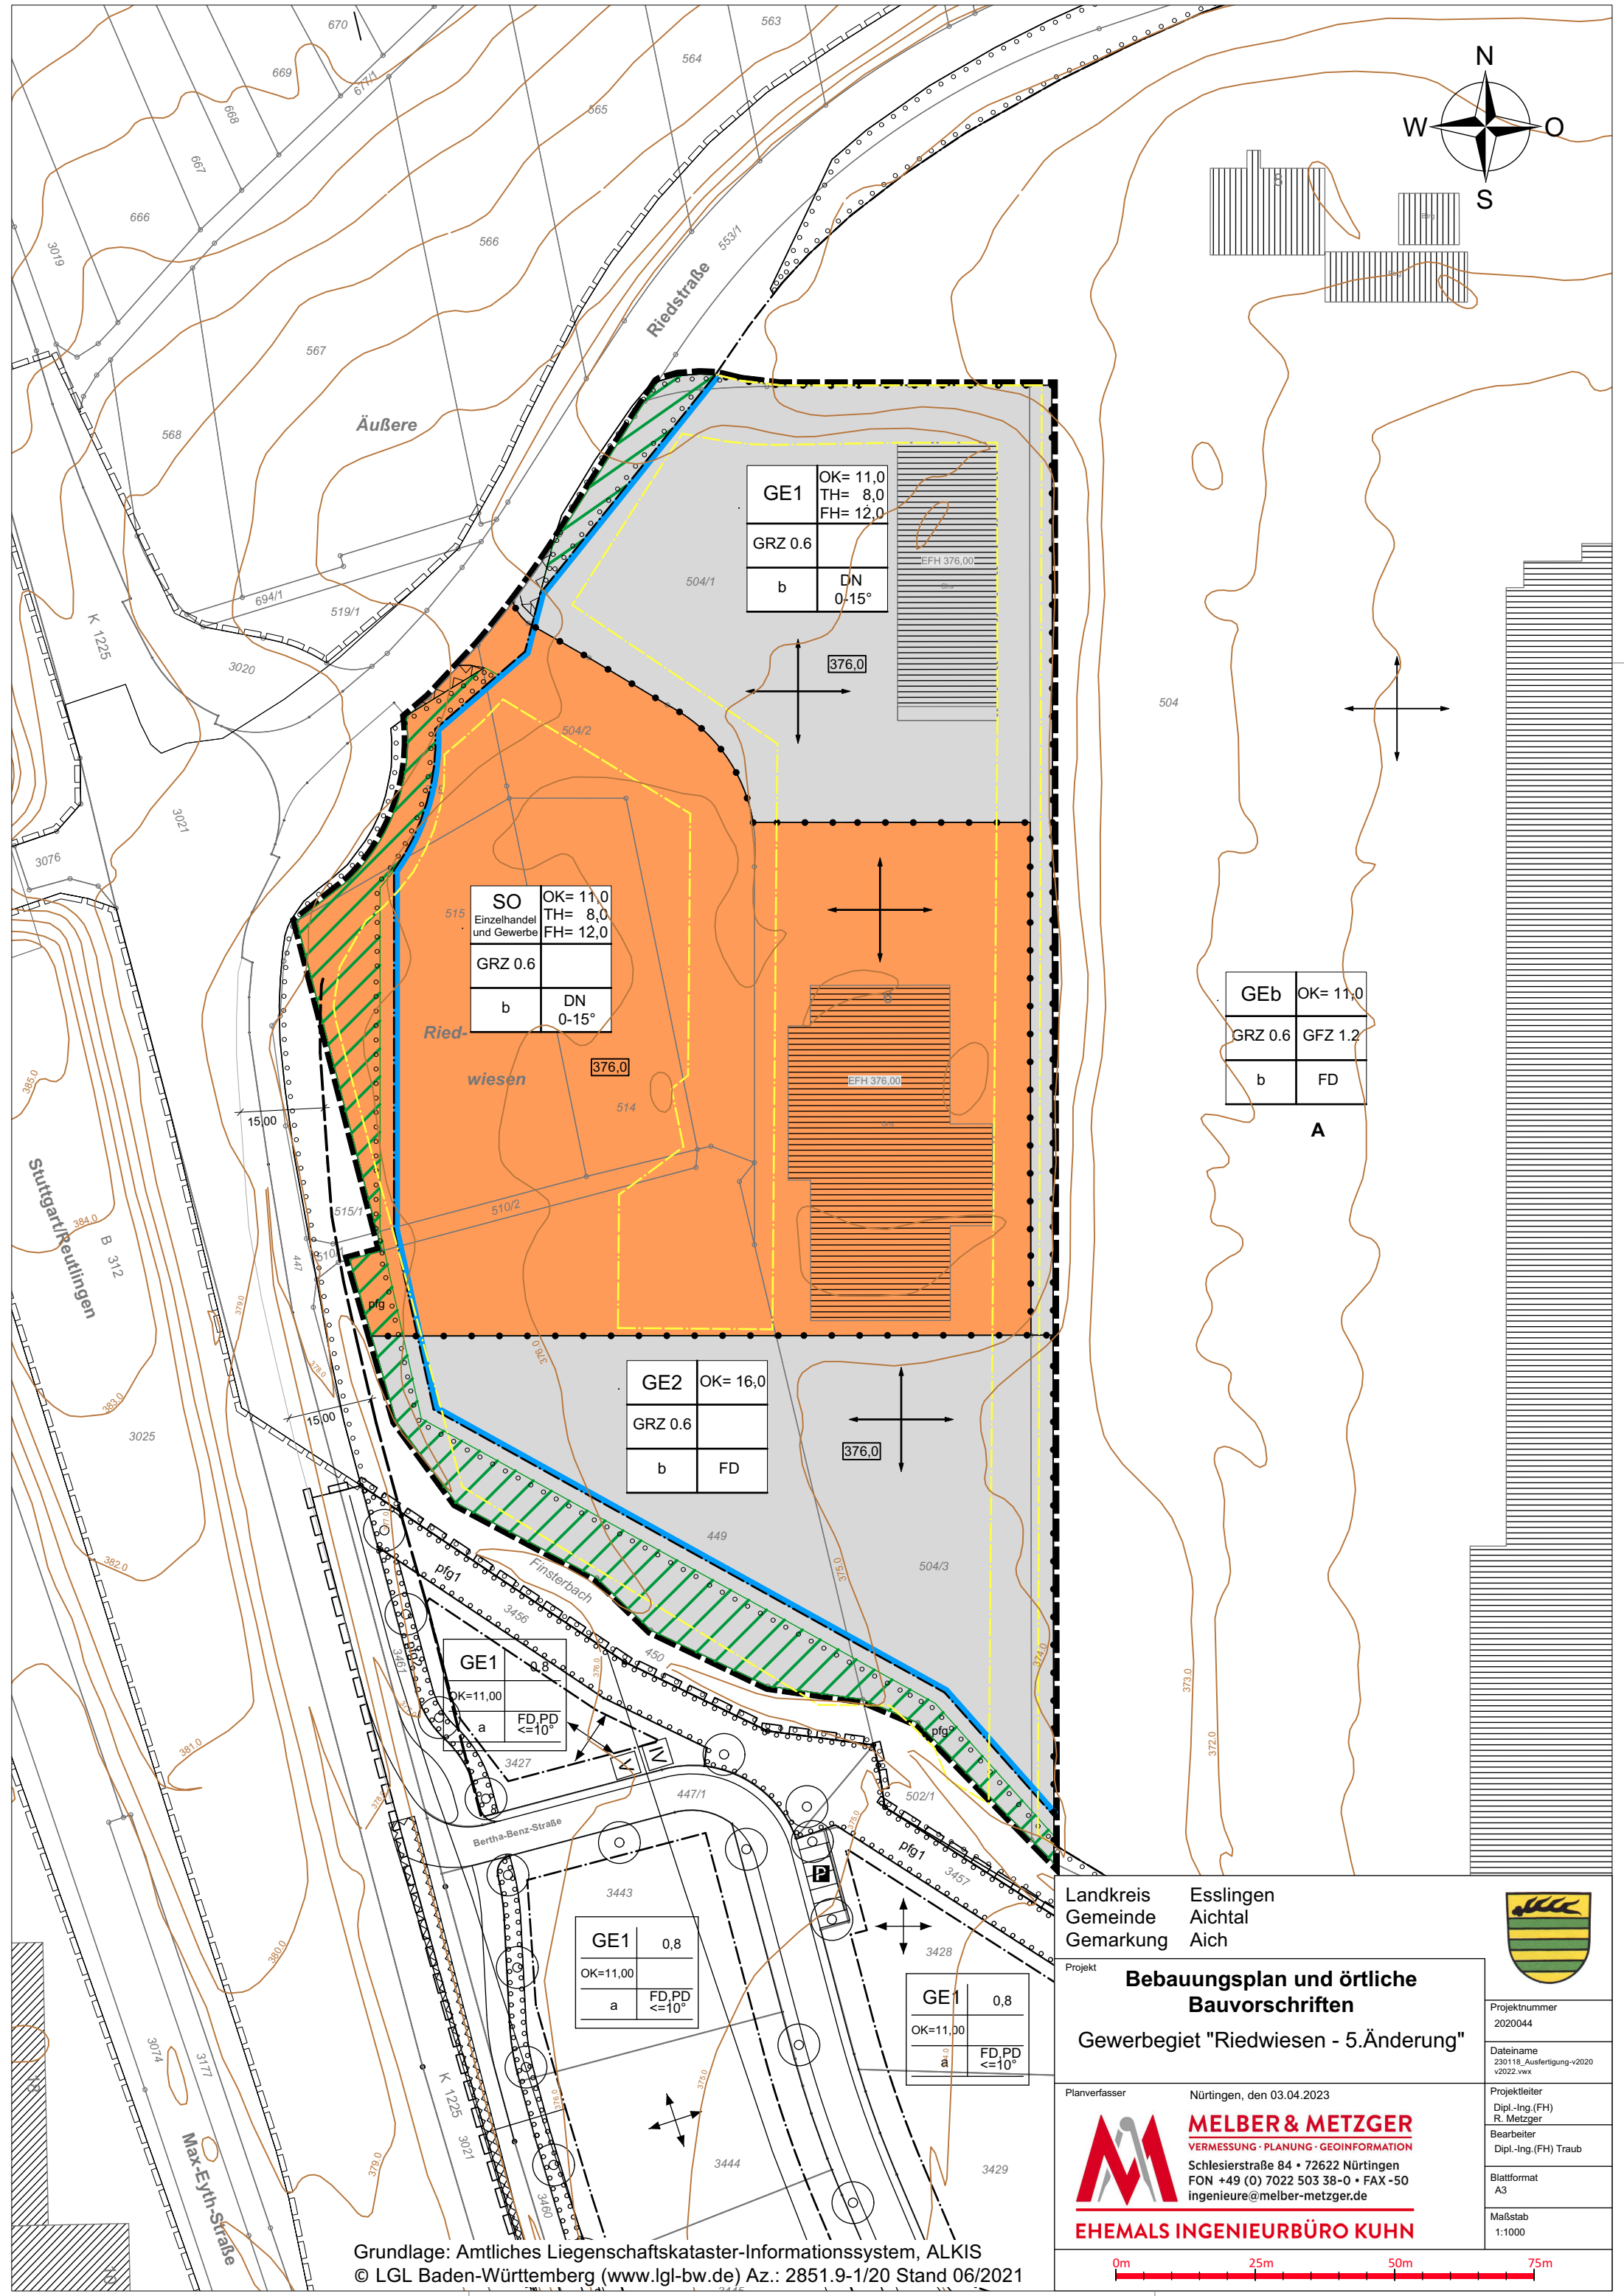


GE1	OK= 11,0 TH= 8,0 FH= 12,0
GRZ 0.6	
b	DN 0-15°

SO	OK= 11,0 TH= 8,0 FH= 12,0
GRZ 0.6	
b	DN 0-15°

GEb	OK= 11,0
GRZ 0.6	GFZ 1.2
b	FD

GE2	OK= 16,0
GRZ 0.6	
b	FD

GE1	OK=11,00 FD,PD ≤10°
a	

GE1	0,8
OK=11,00	
a	FD,PD ≤10°

GE1	0,8
OK=11,00	
a	FD,PD ≤10°

Landkreis Esslingen
Gemeinde Aichtal
Gemarkung Aich

Projekt
Bebauungsplan und örtliche Bauvorschriften
Gewerbegiet "Riedwiesen - 5.Änderung"

Planverfasser
MELBER & METZGER
VERMESSUNG · PLANUNG · GEOINFORMATION
Schlesierstraße 84 • 72622 Nürtingen
FON +49 (0) 7022 503 38-0 • FAX -50
ingenieure@melber-metzger.de

EHEMALS INGENIEURBÜRO KUHN

Projektleiter
Dipl.-Ing. (FH)
R. Metzger
Bearbeiter
Dipl.-Ing. (FH) Traub

Blattformat
A3

Maßstab
1:1000

Projekt
2020044
Dateiname
230118_Ausfertigung-v2020
v2022.vwx

0m 25m 50m 75m