



 STADT AICHTAL	
Adresse	Rathaus Aichtal Waldenbucher Straße 30 75631 Aichtal
Projekt	innenarchitektonisches Konzept
Projektnummer	23_002
Plan	01_2_Grundriss EG_Nebau / Abbruch
Maßstab	1:50
Plangröße	DIN A0 / 1189 x 841
Datum	09_08_2023
Freigabe	xxxxxx
Planverfasser	DK kitsch@inartweb.de
Innenarchitekt	Planungsbüro Hartmut Weber Sommerrain 14 72631 Aichtal 07127 - 953410 hw@inartweb.de

VORABZUG!

Waldenbucher Straße


Waldenbucher Straße

Alle Maße sind verantwortlich am Bau zu prüfen! Alle Maße sind statisch zu prüfen!


Waldenbucher Straße

Alle Maße sind verantwortlich am Bau zu prüfen! Alle Maße sind statisch zu prüfen!




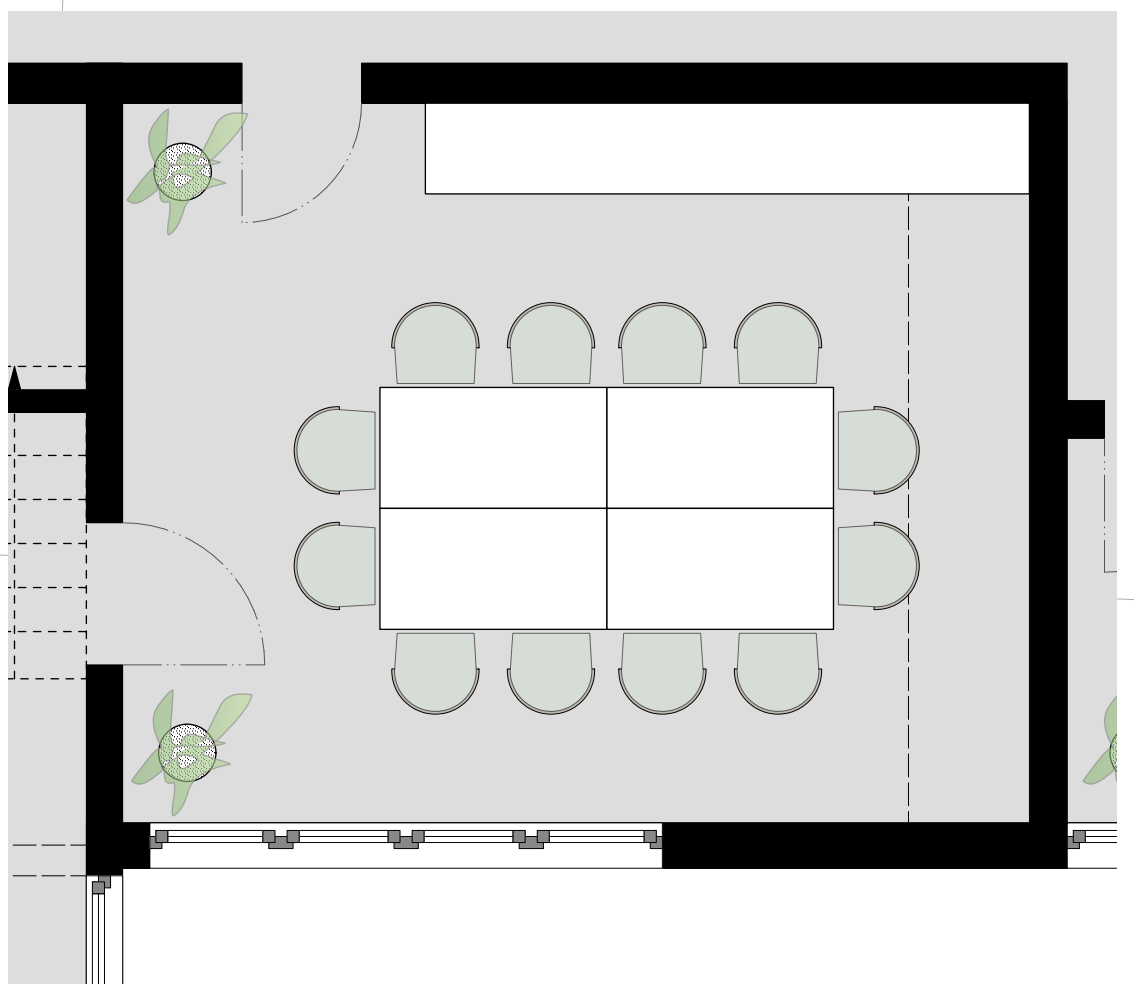

Möblierungsvorschlag V:

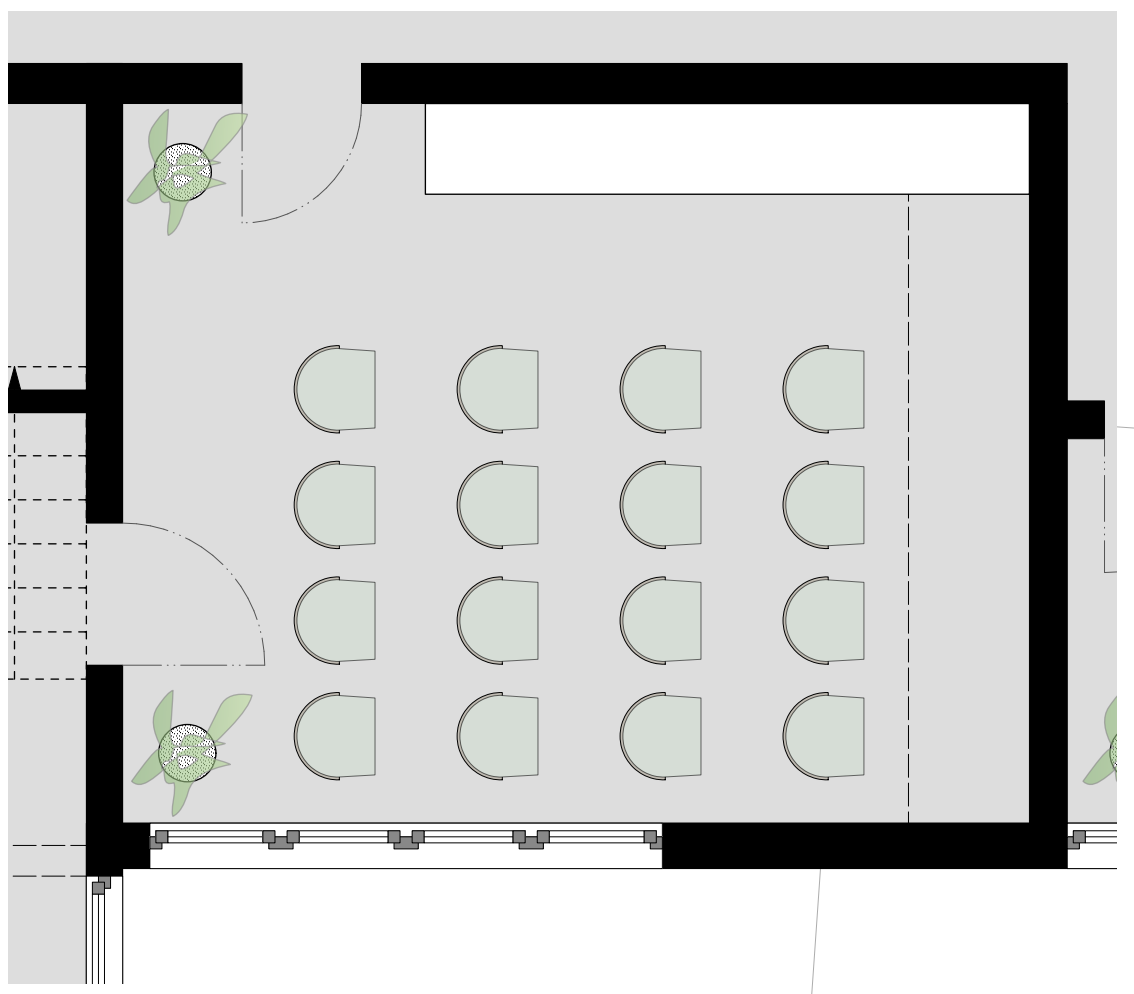


Möblierungsvorschlag V.

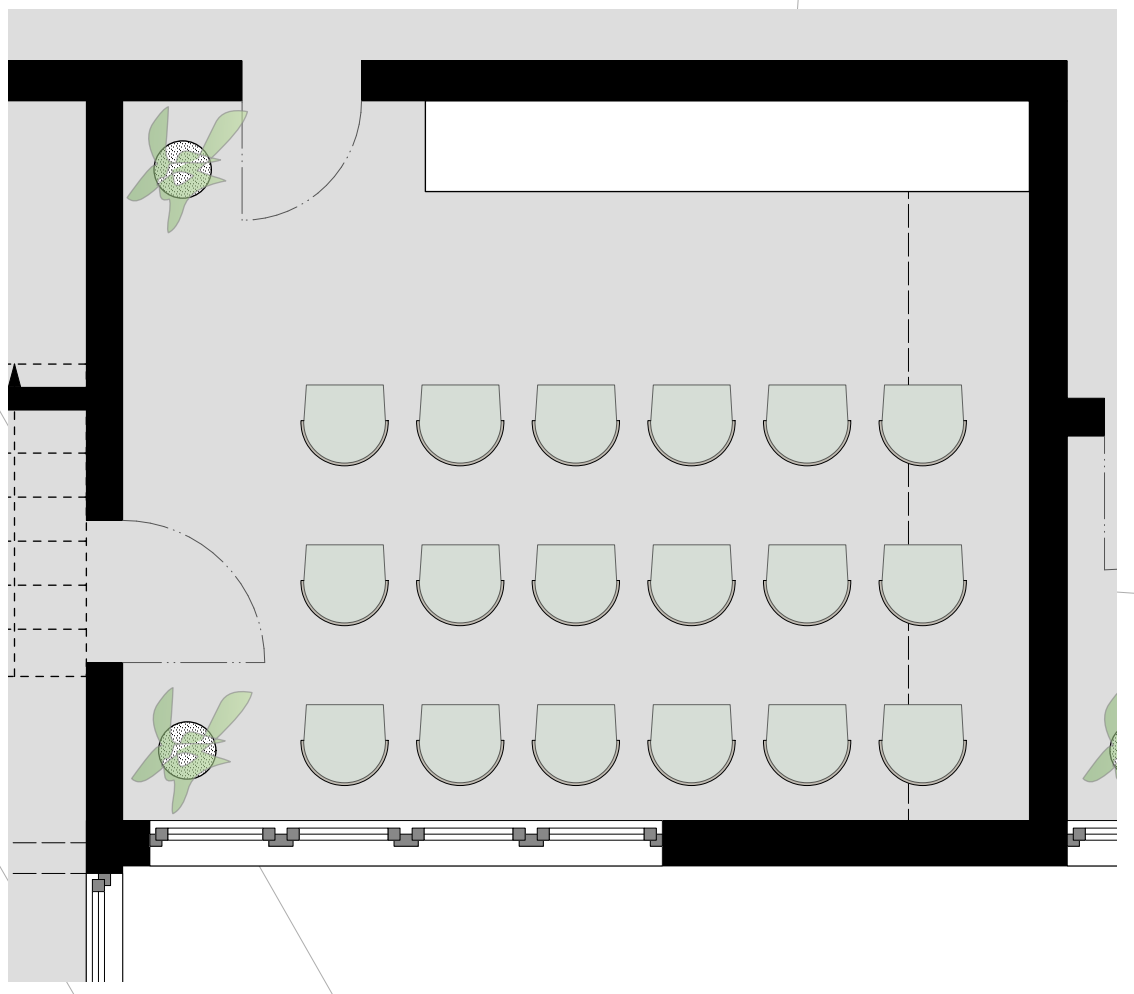

Möblierungsvorschlag V-


**KEIN AUßER
VORHANDEN!
MAß VOR ORT
ZU PRÜFEN !!!**

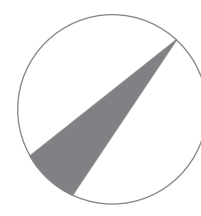

 STADT AICHTAL	
Adresse	Rathaus Aichtal Waldenbucher Straße 30 75631 Aichtal
Projekt	innenarchitektonisches Konzept
Projektnummer	23_002
Plan	01.4_Grundriss UG
Maßstab	1:50
Plangröße	DIN A0 / 1189 x 841
Datum	26_07_2023
Freigabe	xxxxxx
Planverfasser	DK kitsch@inartweb.de
Innenarchitekt	Planungsbüro Hartmut Weber Sommerrain 14 72631 Aichtal 07127 - 953410 hw@inartweb.de



Alle Maße sind verantwortlich am Bau zu prüfen! Alle Maße sind statisch zu prüfen!

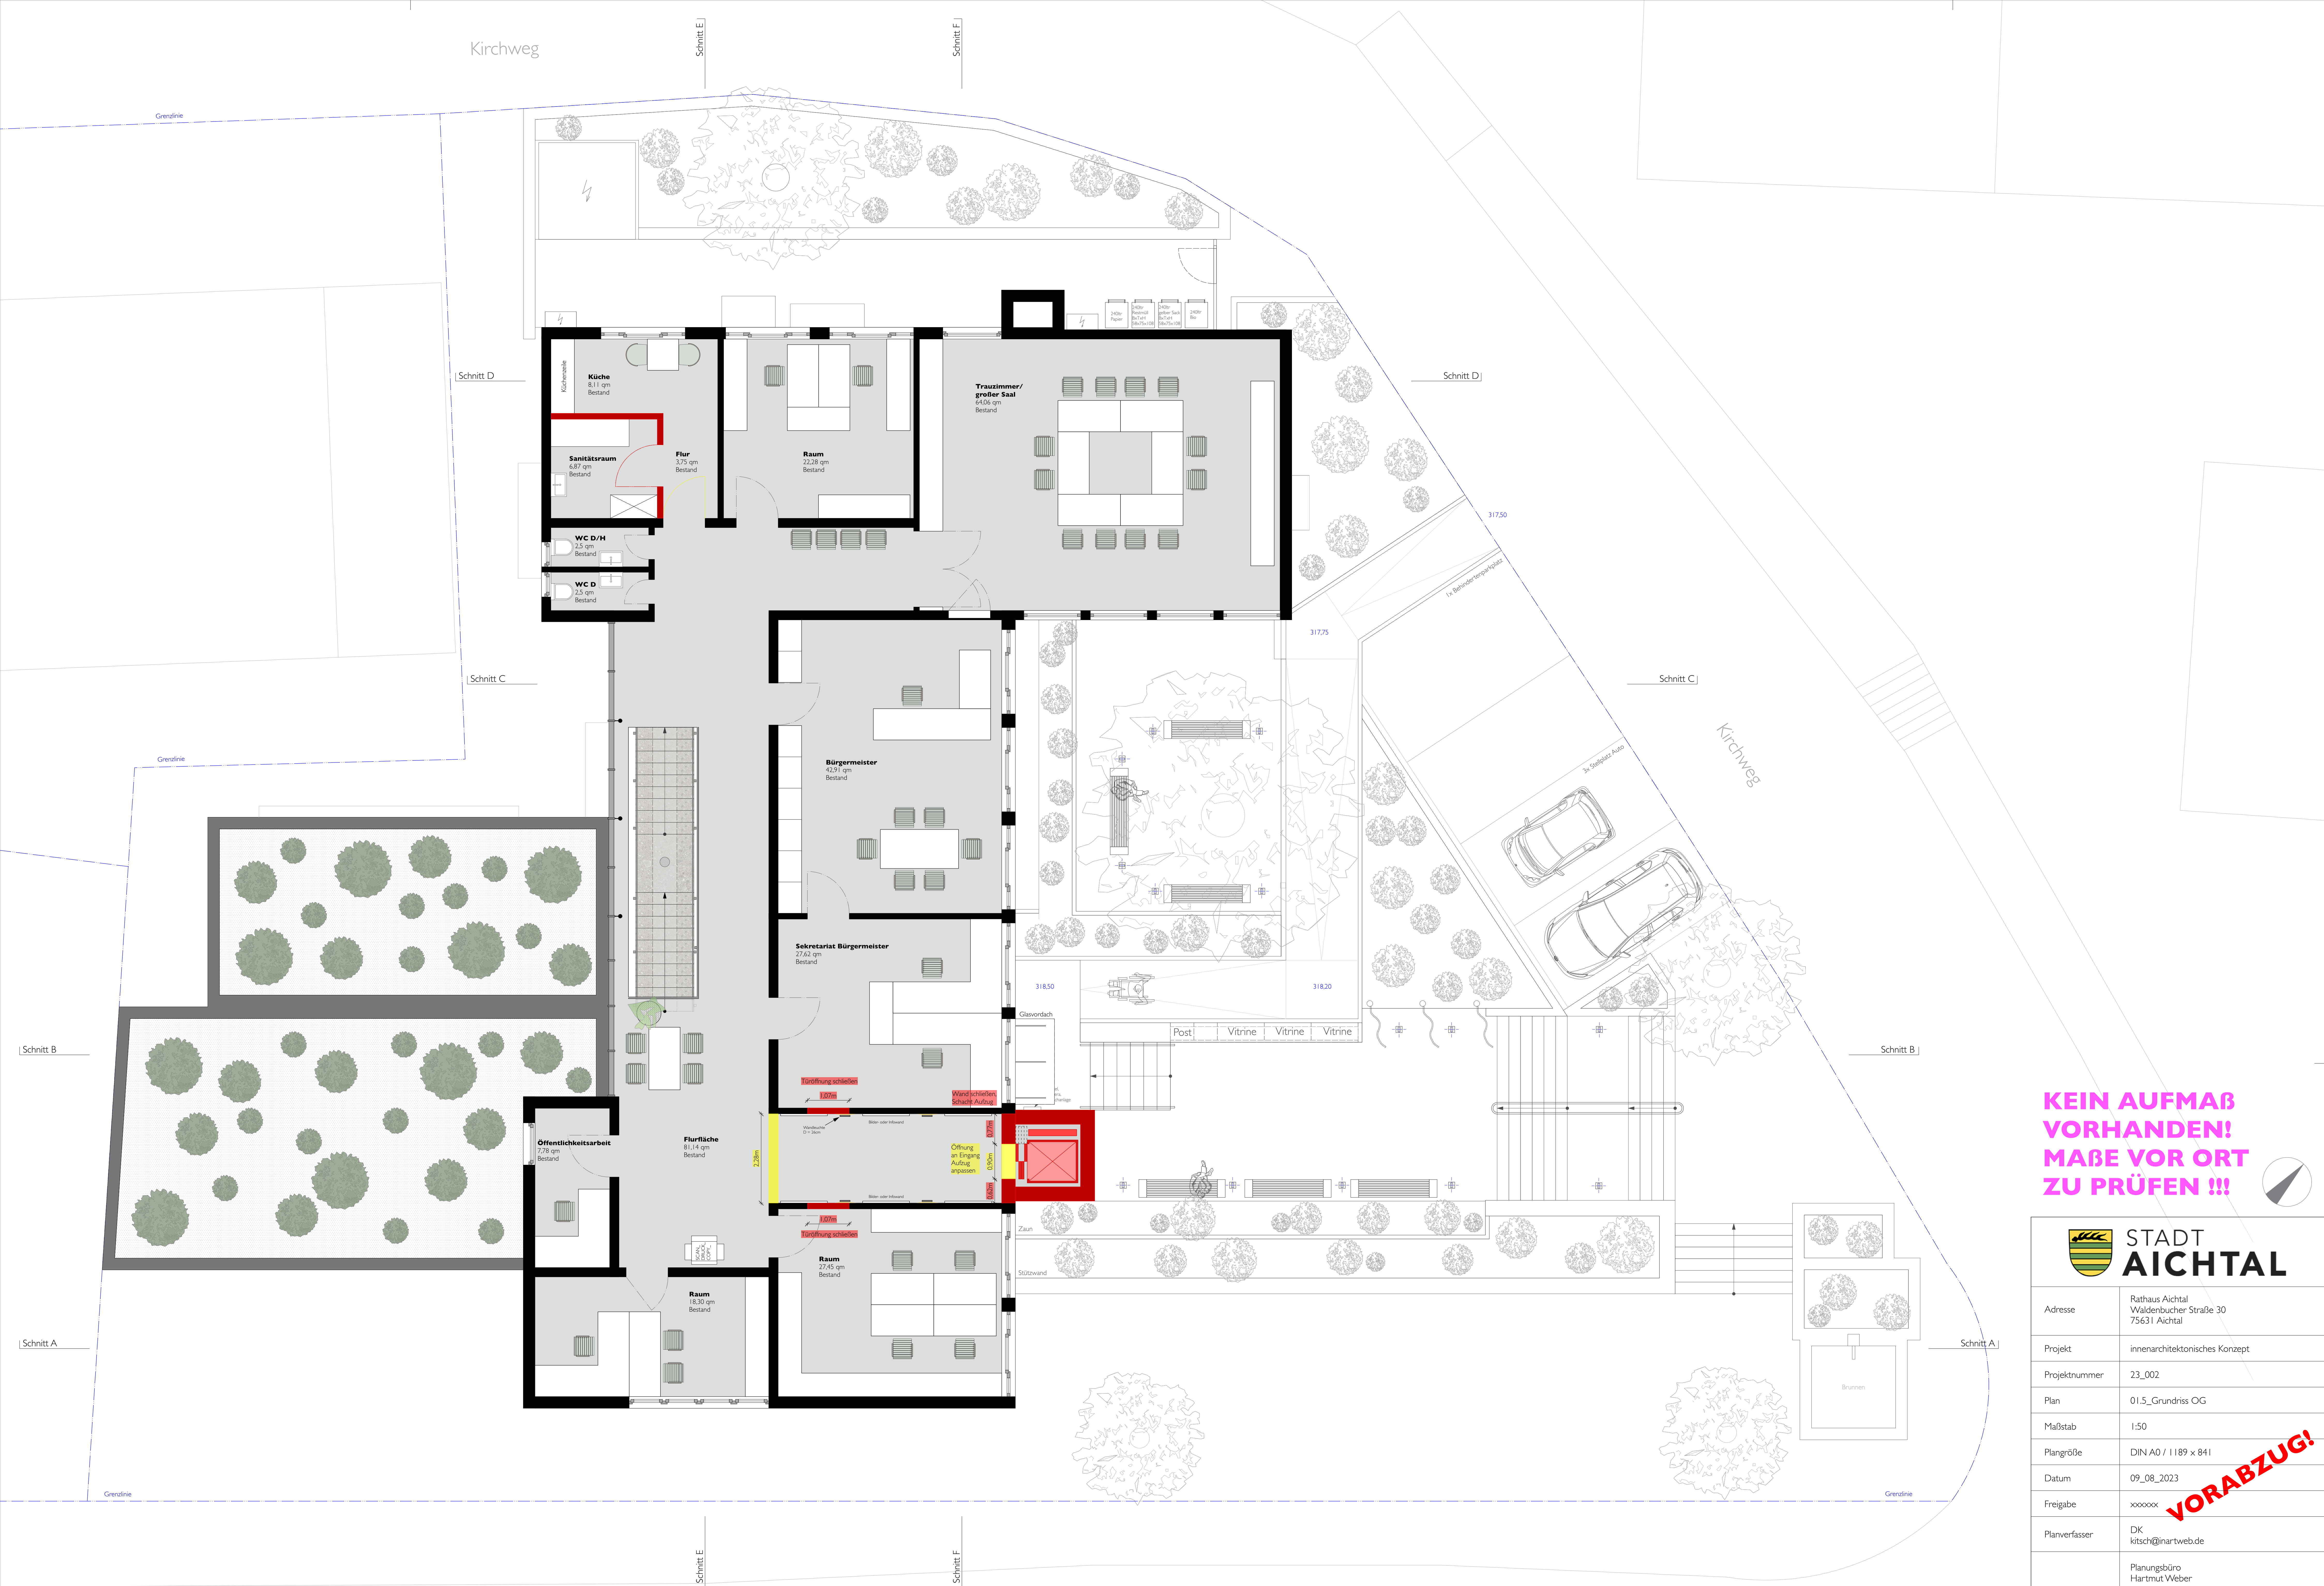


KEIN AUFMAß
VORHANDEN!
MAßE VOR ORT
ZU PRÜFEN !!!

 STADT AICHTAL	
Adresse	Rathaus Aichtal Waldenbucher Straße 30 75631 Aichtal
Projekt	innenarchitektonisches Konzept
Projektnummer	23_002
Plan	01.5_Grundriss OG
Maßstab	1:50
Plangröße	DIN A0 / 1189 x 841
Datum	09_08_2023
Freigabe	xxxxxx
Planverfasser	DK ktsch@inartweb.de
Innenarchitekt	Planungsbüro Hartmut Weber Sommerrain 14 72631 Aichtal 07127 - 953410 hw@inartweb.de

VORABZUG!

Alle Maße sind verantwortlich am Bau zu prüfen! Alle Maße sind statisch zu prüfen!

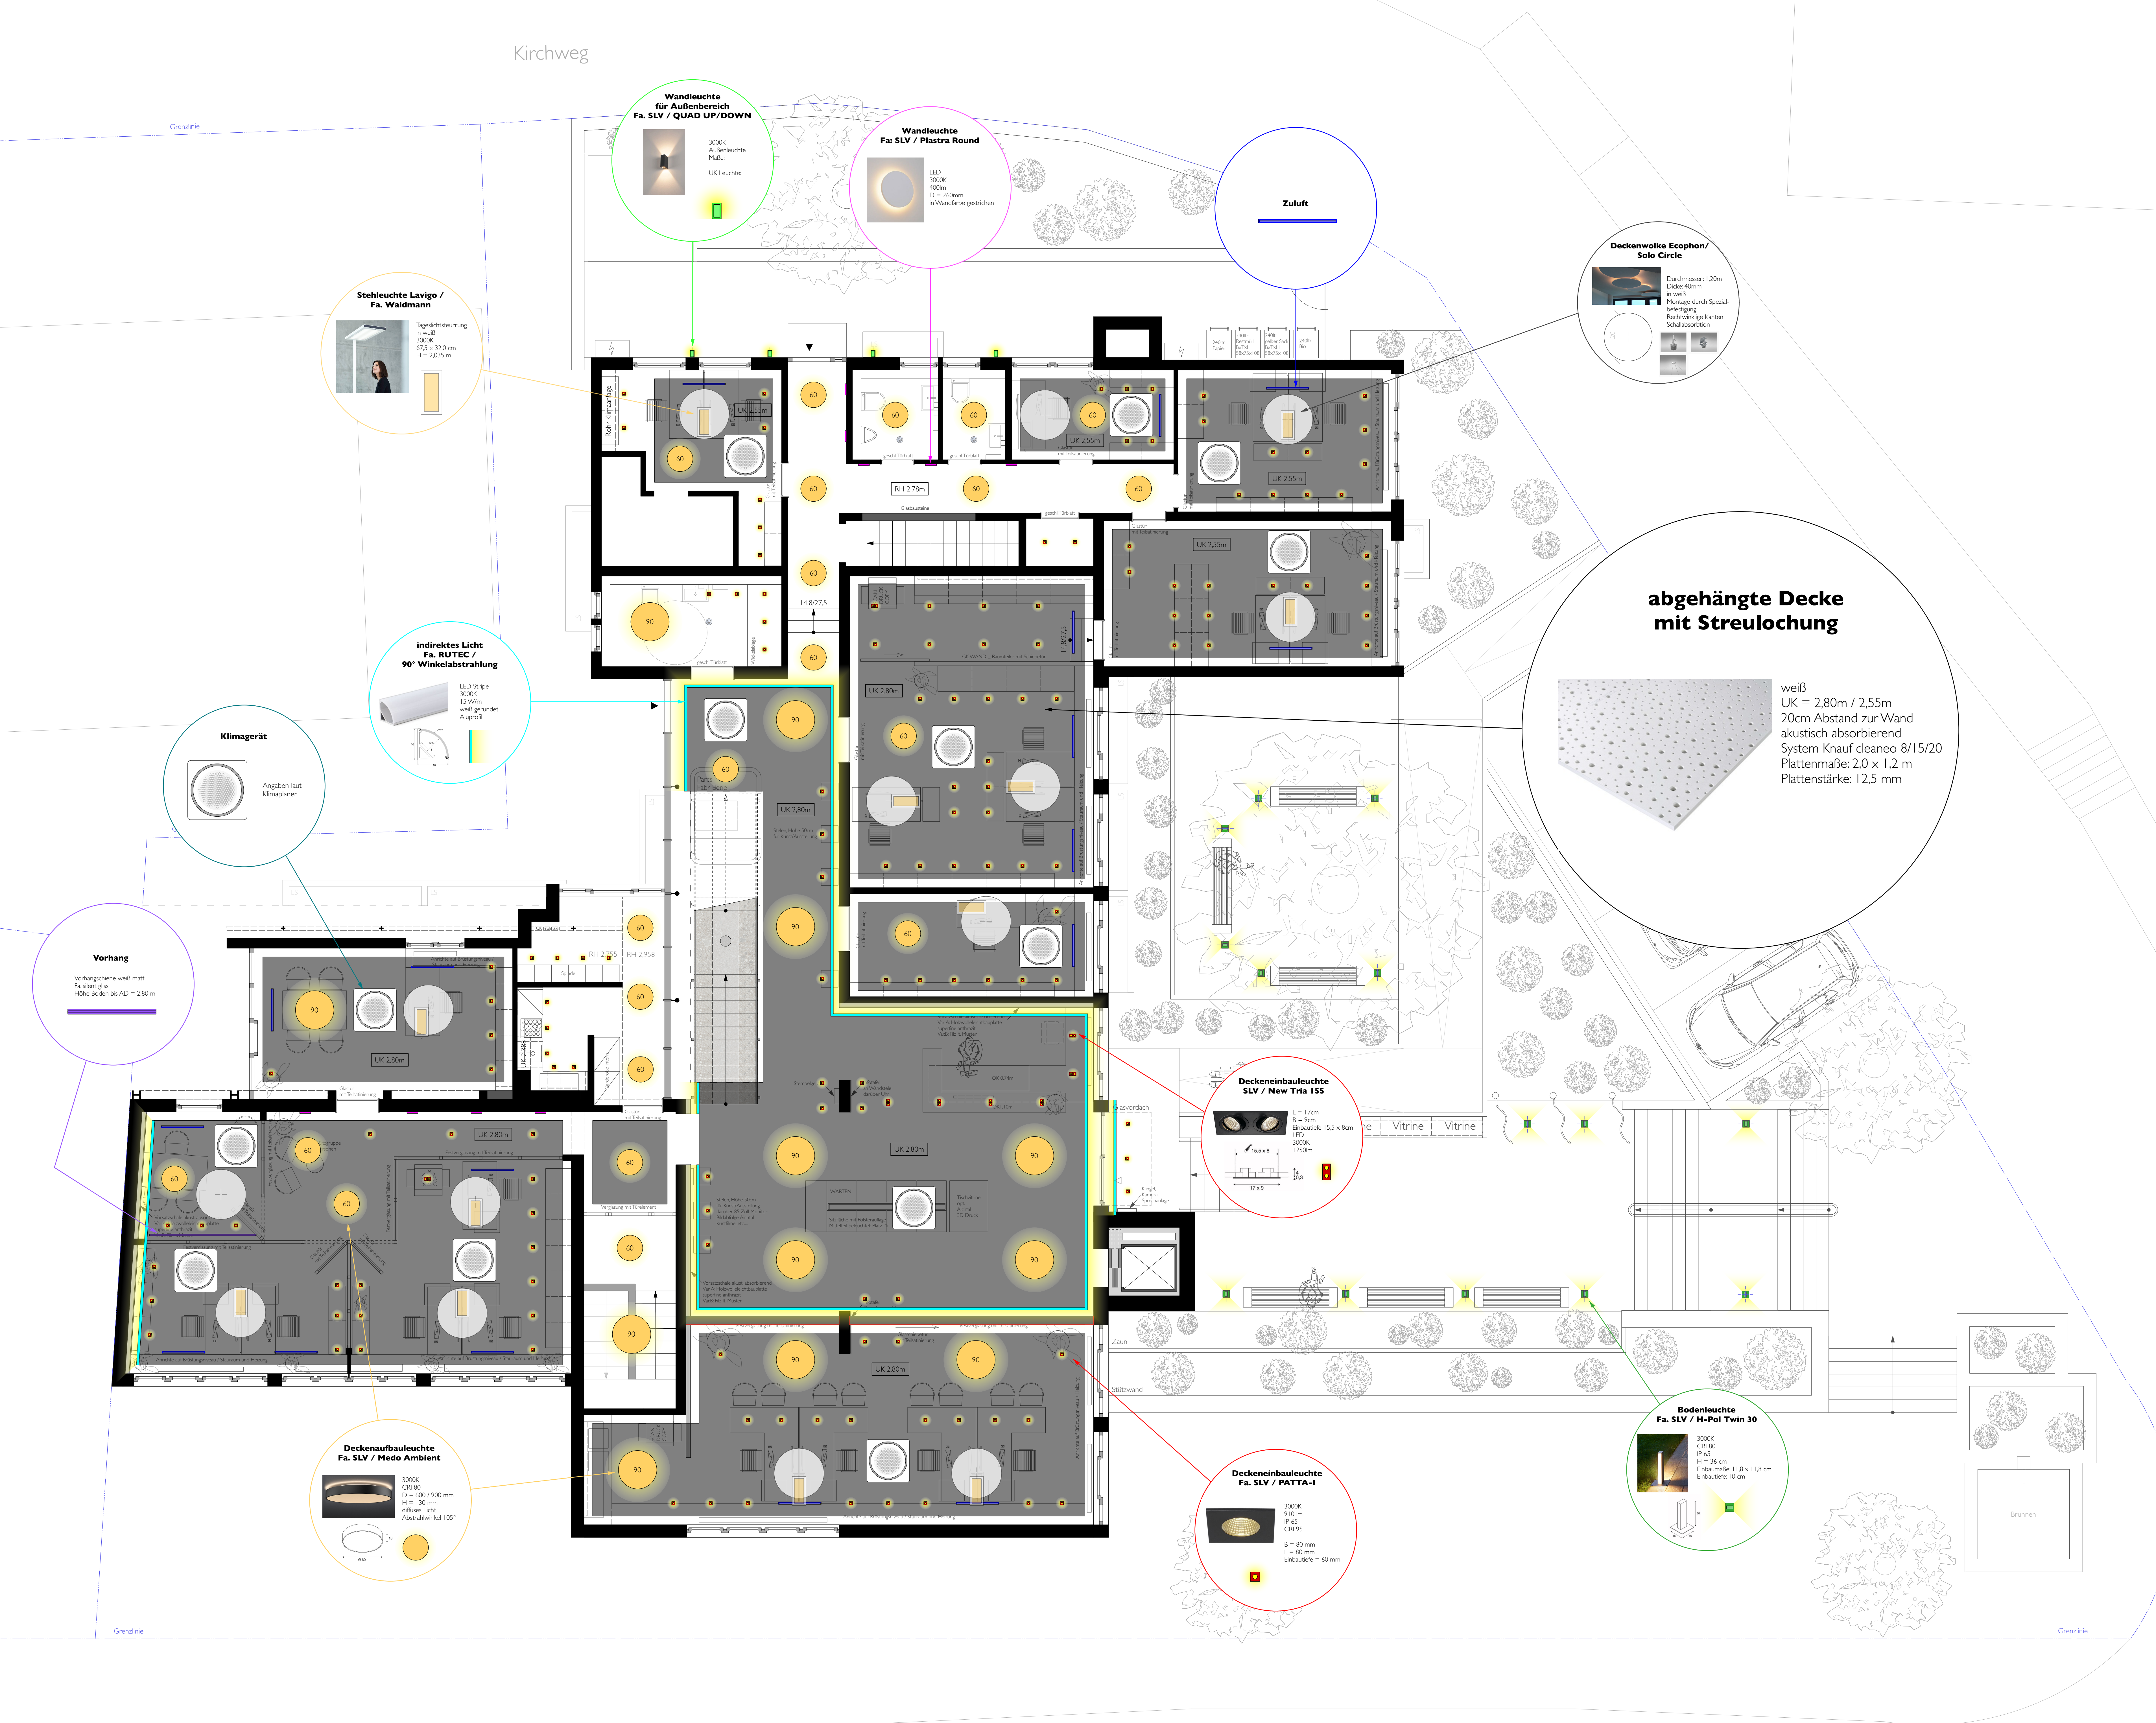


 STADT AICHTAL	
Adresse	Rathaus Aichtal Waldenbucker Straße 30 75631 Aichtal
Projekt	innenarchitektonisches Konzept
Projektnummer	23_002
Plan	02_I_Decken- und Lichtplan ERDGESCHOSS
Maßstab	1:50
Plangröße	DIN A0 / 1189 x 841
Datum	09_08_2023
Freigabe	xxxxxx
Planverfasser	DK kitsch@inartweb.de
Innenarchitekt	Planungsbüro Hartmut Weber Sommerrain 14 72631 Aichtal 07127 - 953410 hw@inartweb.de

VORABZUG!

Waldenbucker Straße

Waldenbucker Straße

Alle Maße sind verantwortlich am Bau zu prüfen! Alle Maße sind statisch zu prüfen!

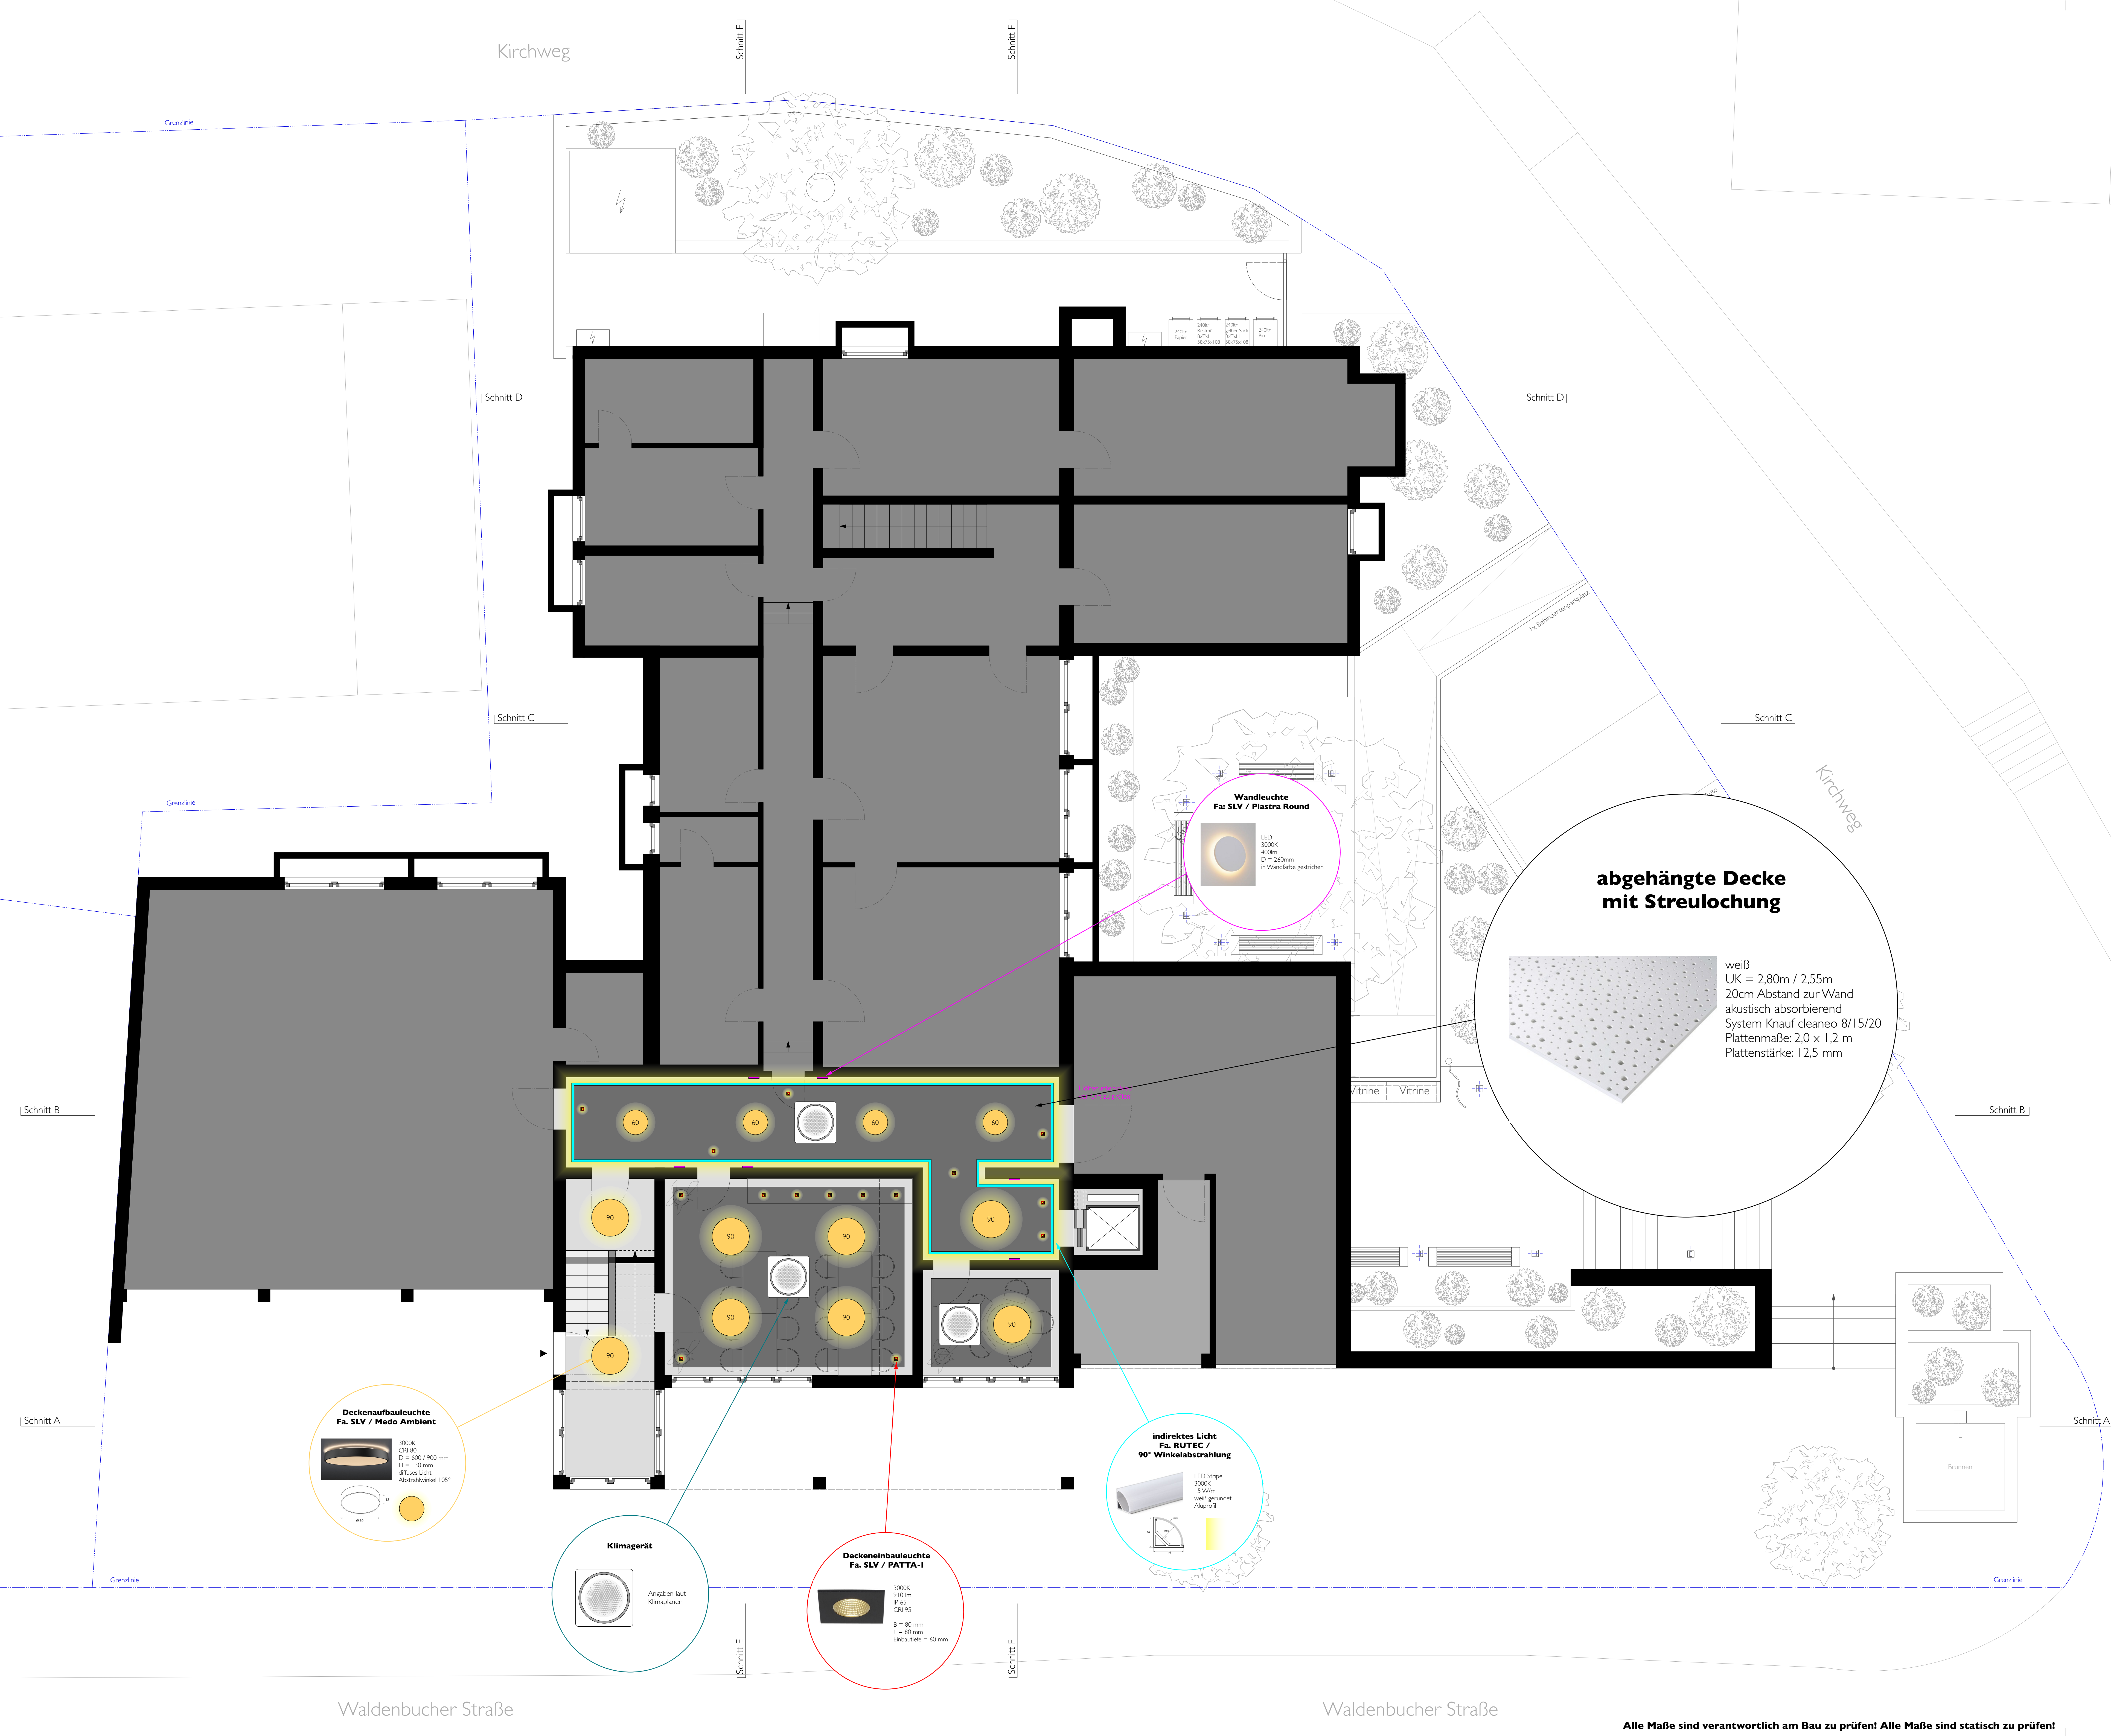


**KEIN AUFMAß
VORHANDEN!
MAßE VOR ORT
ZU PRÜFEN !!!**

 STADT AICHTAL	
Adresse	Rathaus Aichtal Waldenbucher Straße 30 75631 Aichtal
Projekt	innenarchitektonisches Konzept
Projektnummer	23_002
Plan	02.2_Decken- und Lichtplan UNTERGESCHOSS
Maßstab	1:50
Plangröße	DIN A0 / 1189 x 841
Datum	26_07_2023
Freigabe	xxxxxx
Planverfasser	DK kitsch@inartweb.de
Innenarchitekt	Planungsbüro Hartmut Weber Sommerrain 14 72631 Aichtal 07127 - 953410 hw@inartweb.de



Alle Maße sind verantwortlich am Bau zu prüfen! Alle Maße sind statisch zu prüfen!

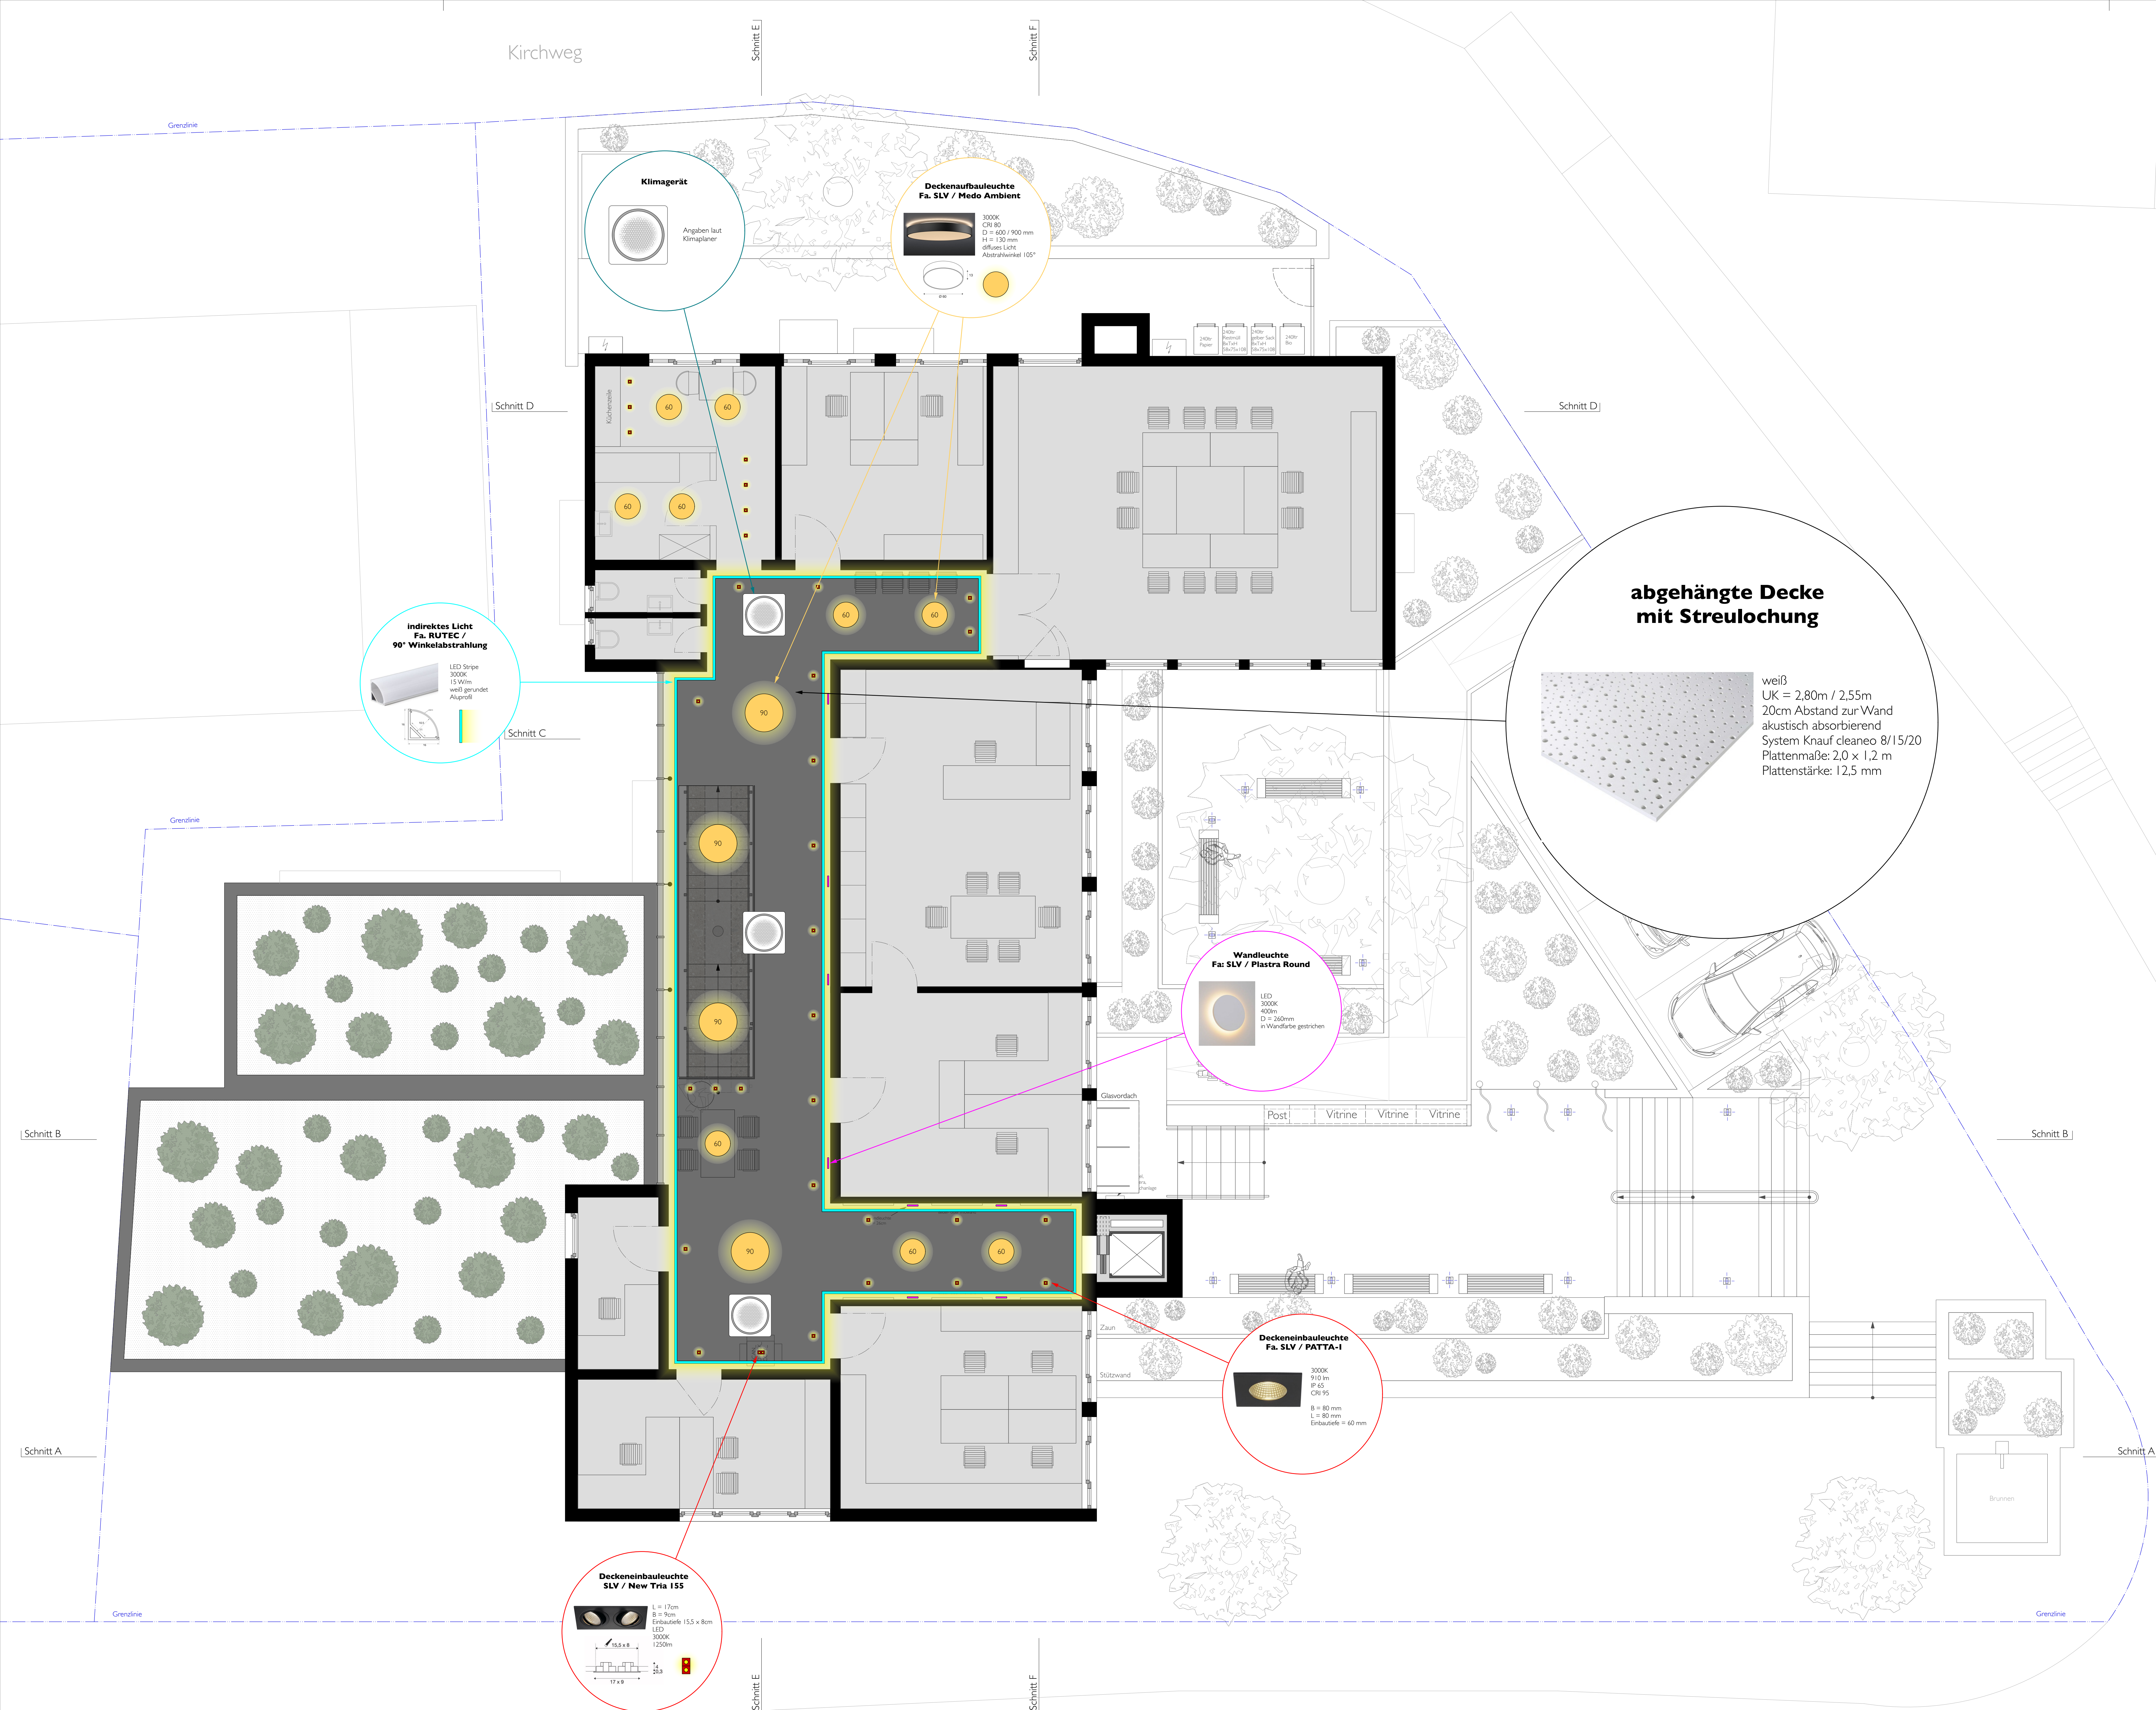


**KEIN AUFMAß
VORHANDEN!
MAßE VOR ORT
ZU PRÜFEN !!!**

 STADT AICHTAL	
Adresse	Rathaus Aichtal Waldenbucker Straße 30 75631 Aichtal
Projekt	innenarchitektonisches Konzept
Projektnummer	23_002
Plan	02.3_Decken- und Lichtplan OBERGESCHOSS
Maßstab	1:50
Plangröße	DIN A0 / 1189 x 841
Datum	09_08_2023
Freigabe	xxxxxx
Planverfasser	DK kitsch@inatweb.de
Innenarchitekt	Planungsbüro Hartmut Weber Sommerrain 14 72631 Aichtal 07127 - 953410 hw@inatweb.de


VORABZUG!

Alle Maße sind verantwortlich am Bau zu prüfen! Alle Maße sind statisch zu prüfen!

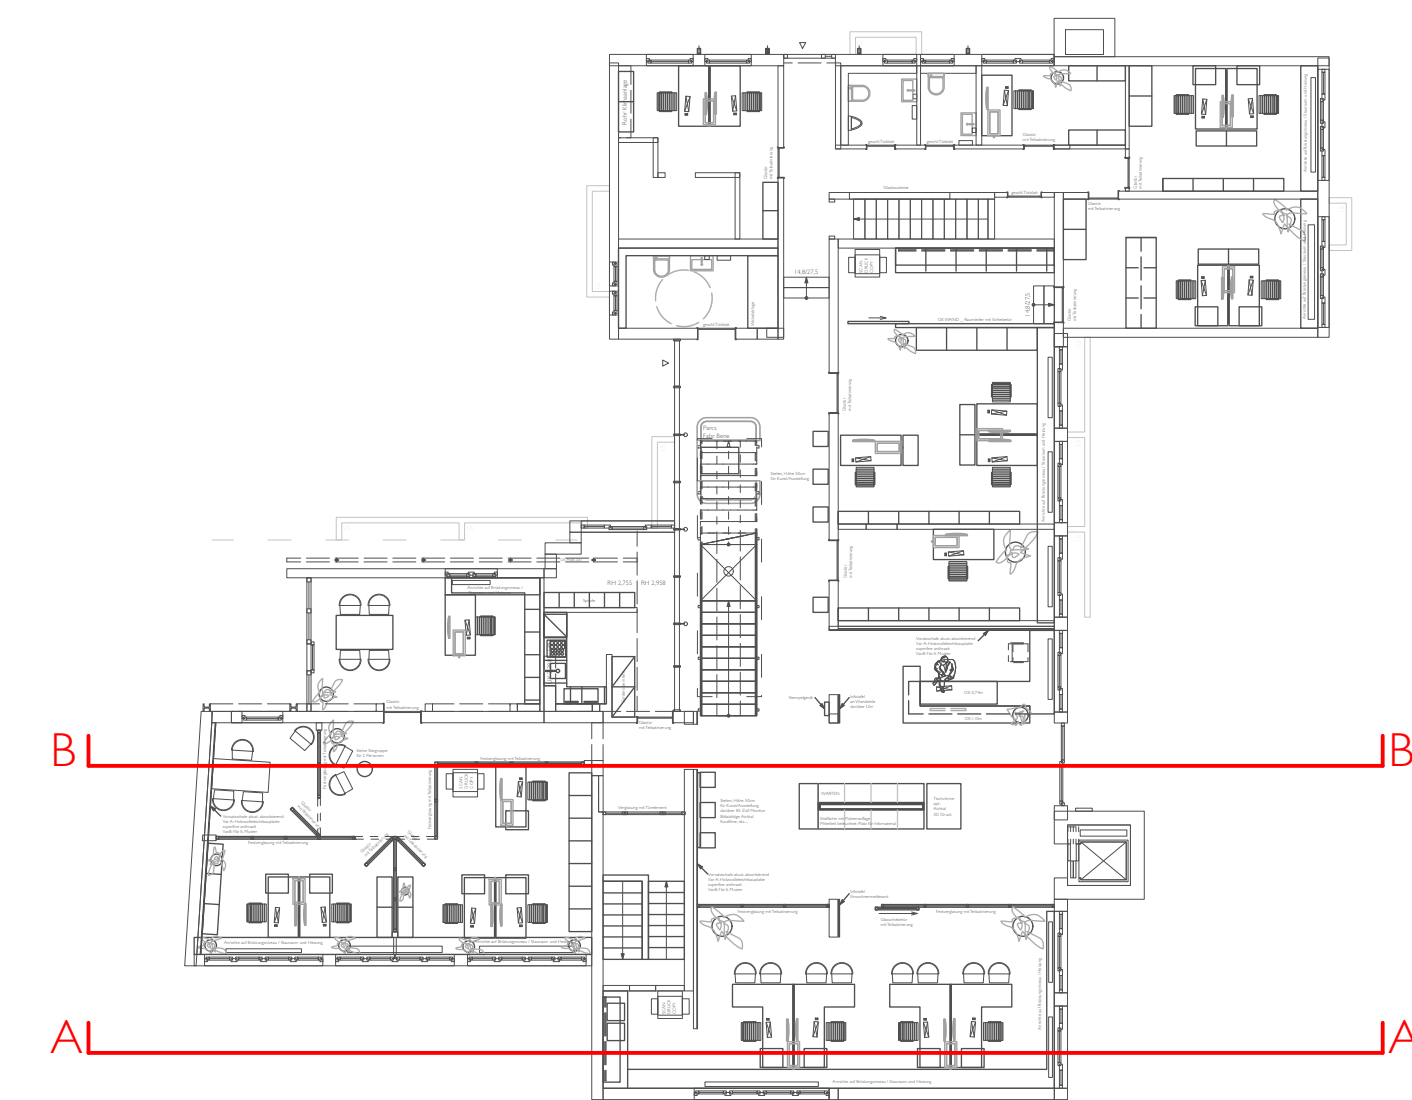

M 1:200

Schnitt A-A

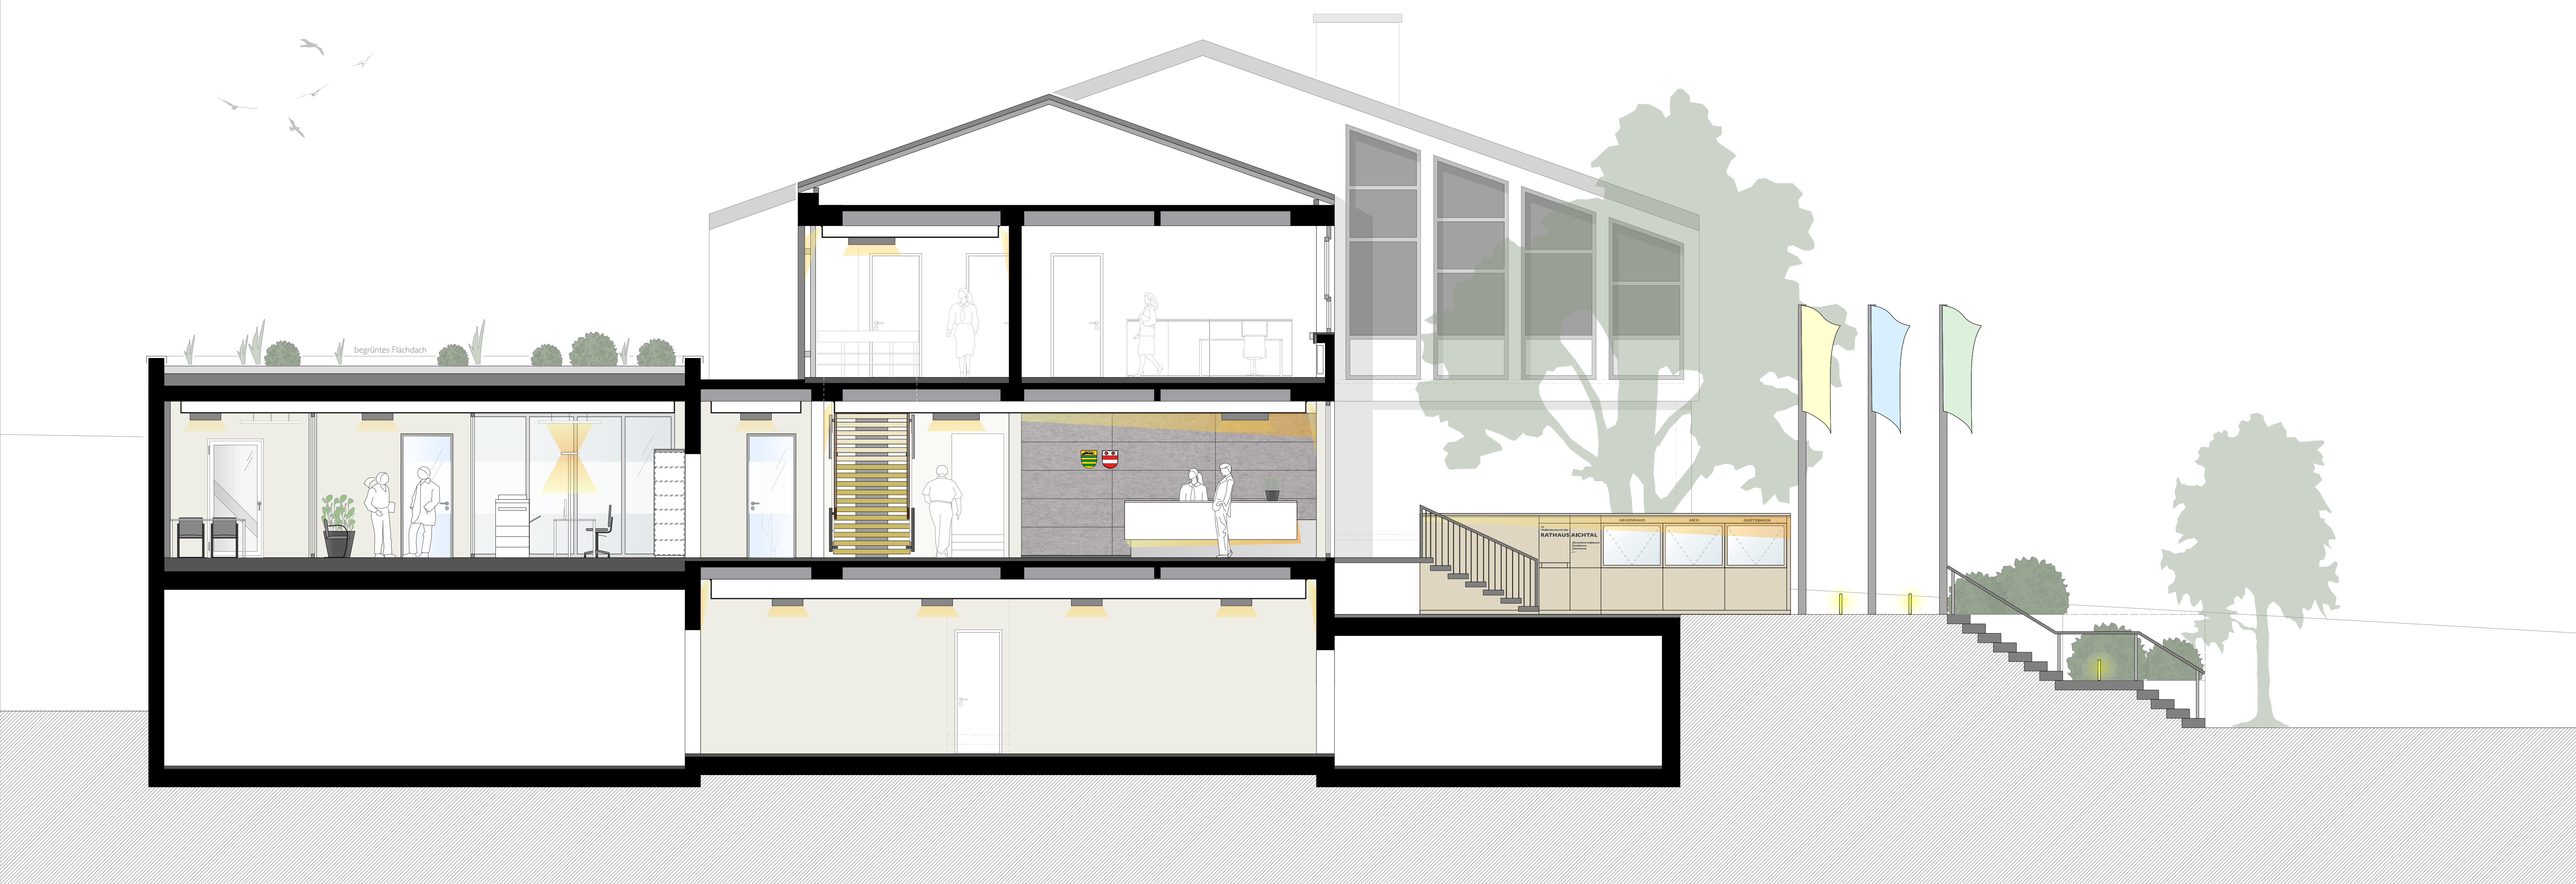

Schnitt B-B


 STADT AICHTAL	
Adresse	Rathaus Aichtal Waldenbacher Straße 30 75631 Aichtal
Projekt	innenarchitektonisches Konzept
Projektnummer	23_002
Plan	03_I_Schnitt A-A, Schnitt B-B
Maßstab	1:50
Plangröße	DIN A0 / 1189 x 841
Datum	09_08_2023
Freigabe	xxxxxx
Planverfasser	DK kitsch@inartweb.de
Innenarchitekt	Planungsbüro Hartmut Weber Sommerrain 14 72631 Aichtal 07127 - 953410 hw@inartweb.de

VORABZUG!







M 1 : 200

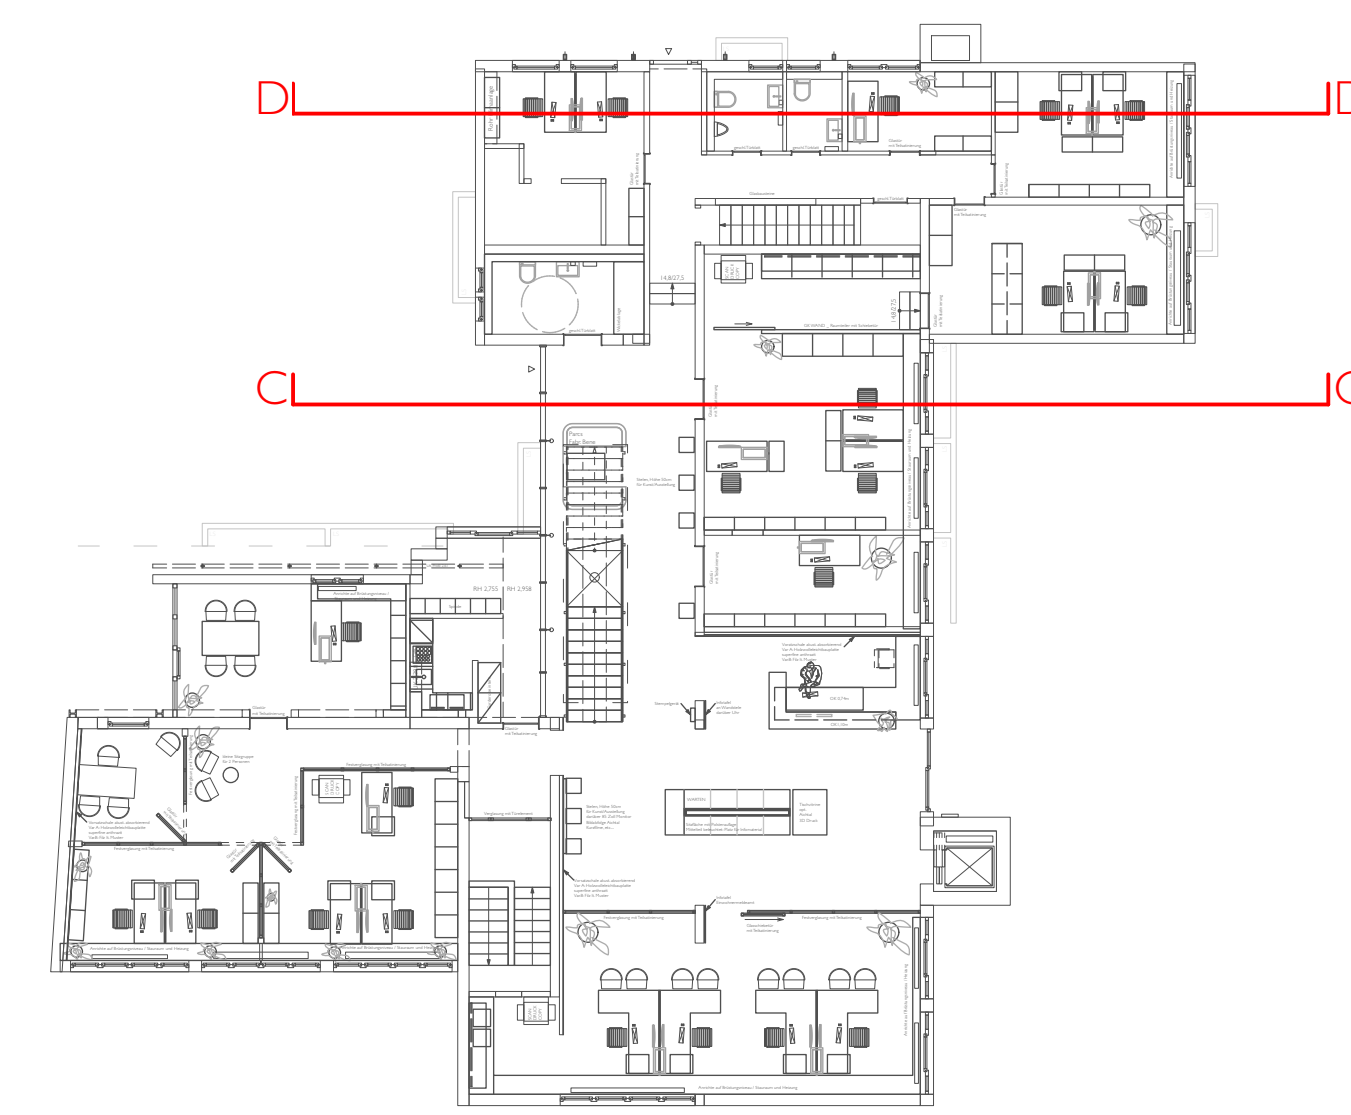

 STADT AICHTAL	
Adresse	Rathaus Aichtal Waldenbacher Straße 30 75631 Aichtal
Projekt	innenarchitektonisches Konzept
Projektnummer	23_002
Plan	03.2_Schnitt C-C, Schnitt D-D
Maßstab	1:50
Plangröße	DIN A0 / 1189 x 841
Datum	09_08_2023
Freigabe	xxxxxx
Planverfasser	DK kitsch@inartweb.de
Innenarchitekt	Planungsbüro Hartmut Weber Sommerrain 14 72631 Aichtal 07127 - 953410 hw@inartweb.de


VORABZUG!

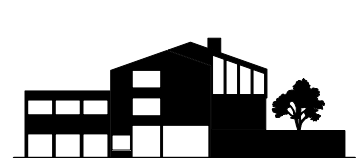

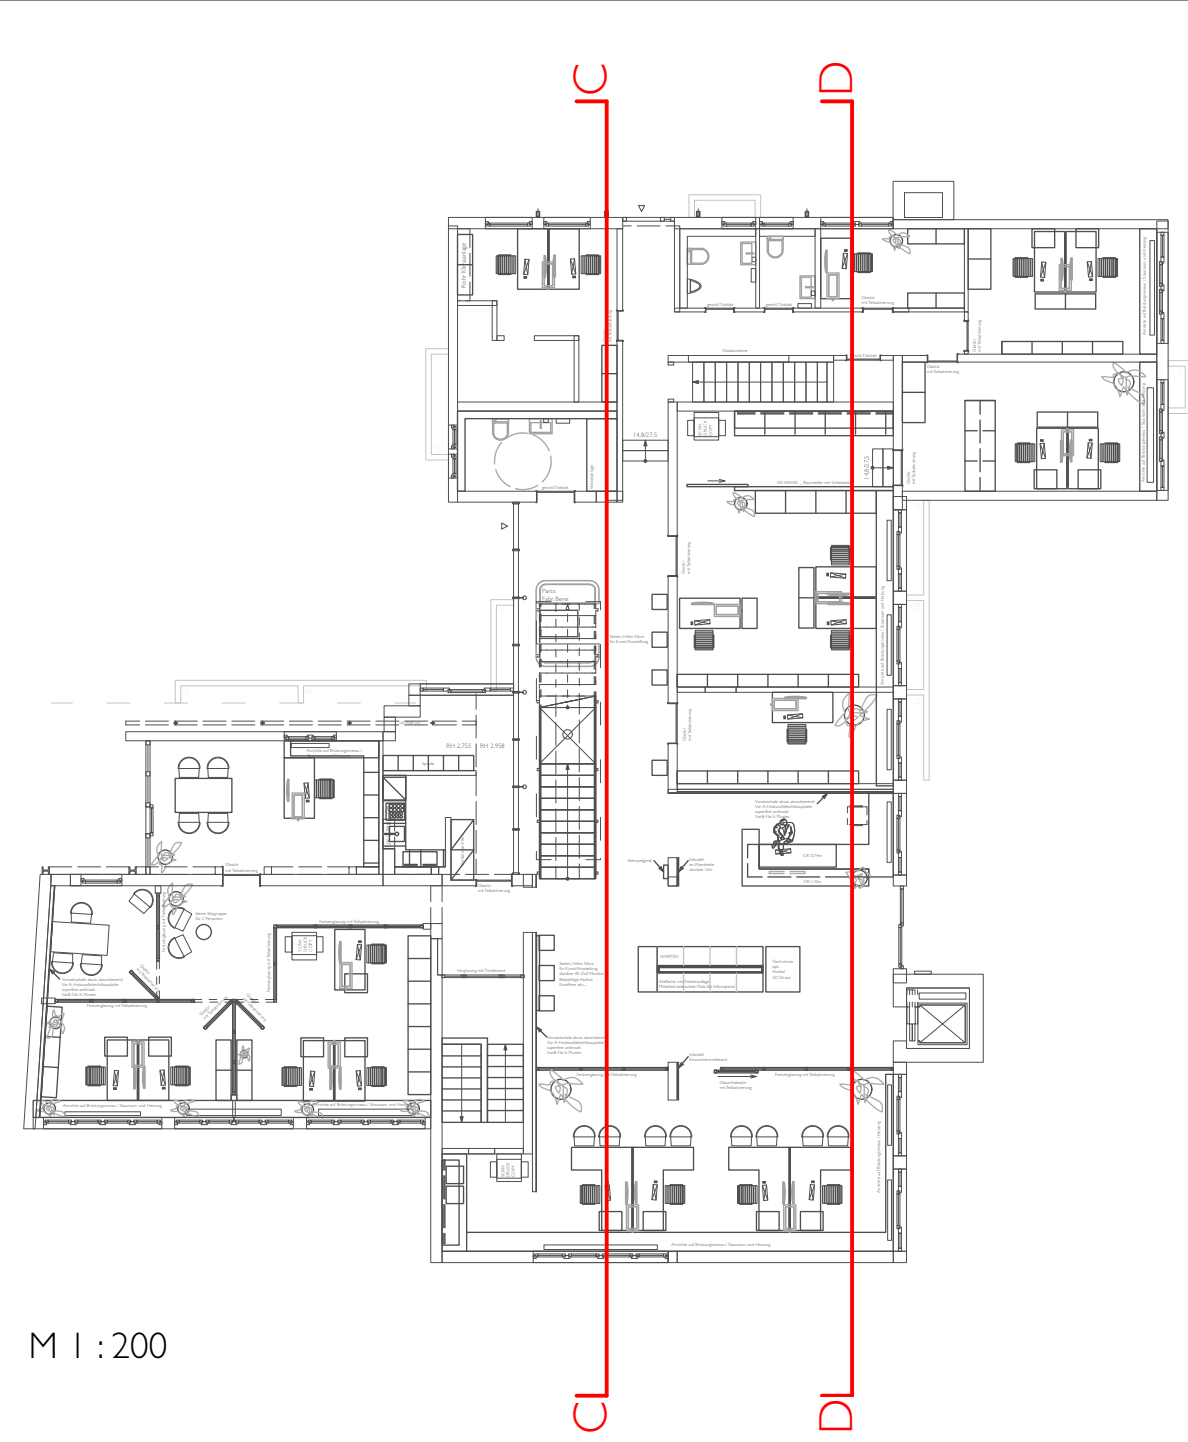

M 1:200

Schnitt E-E

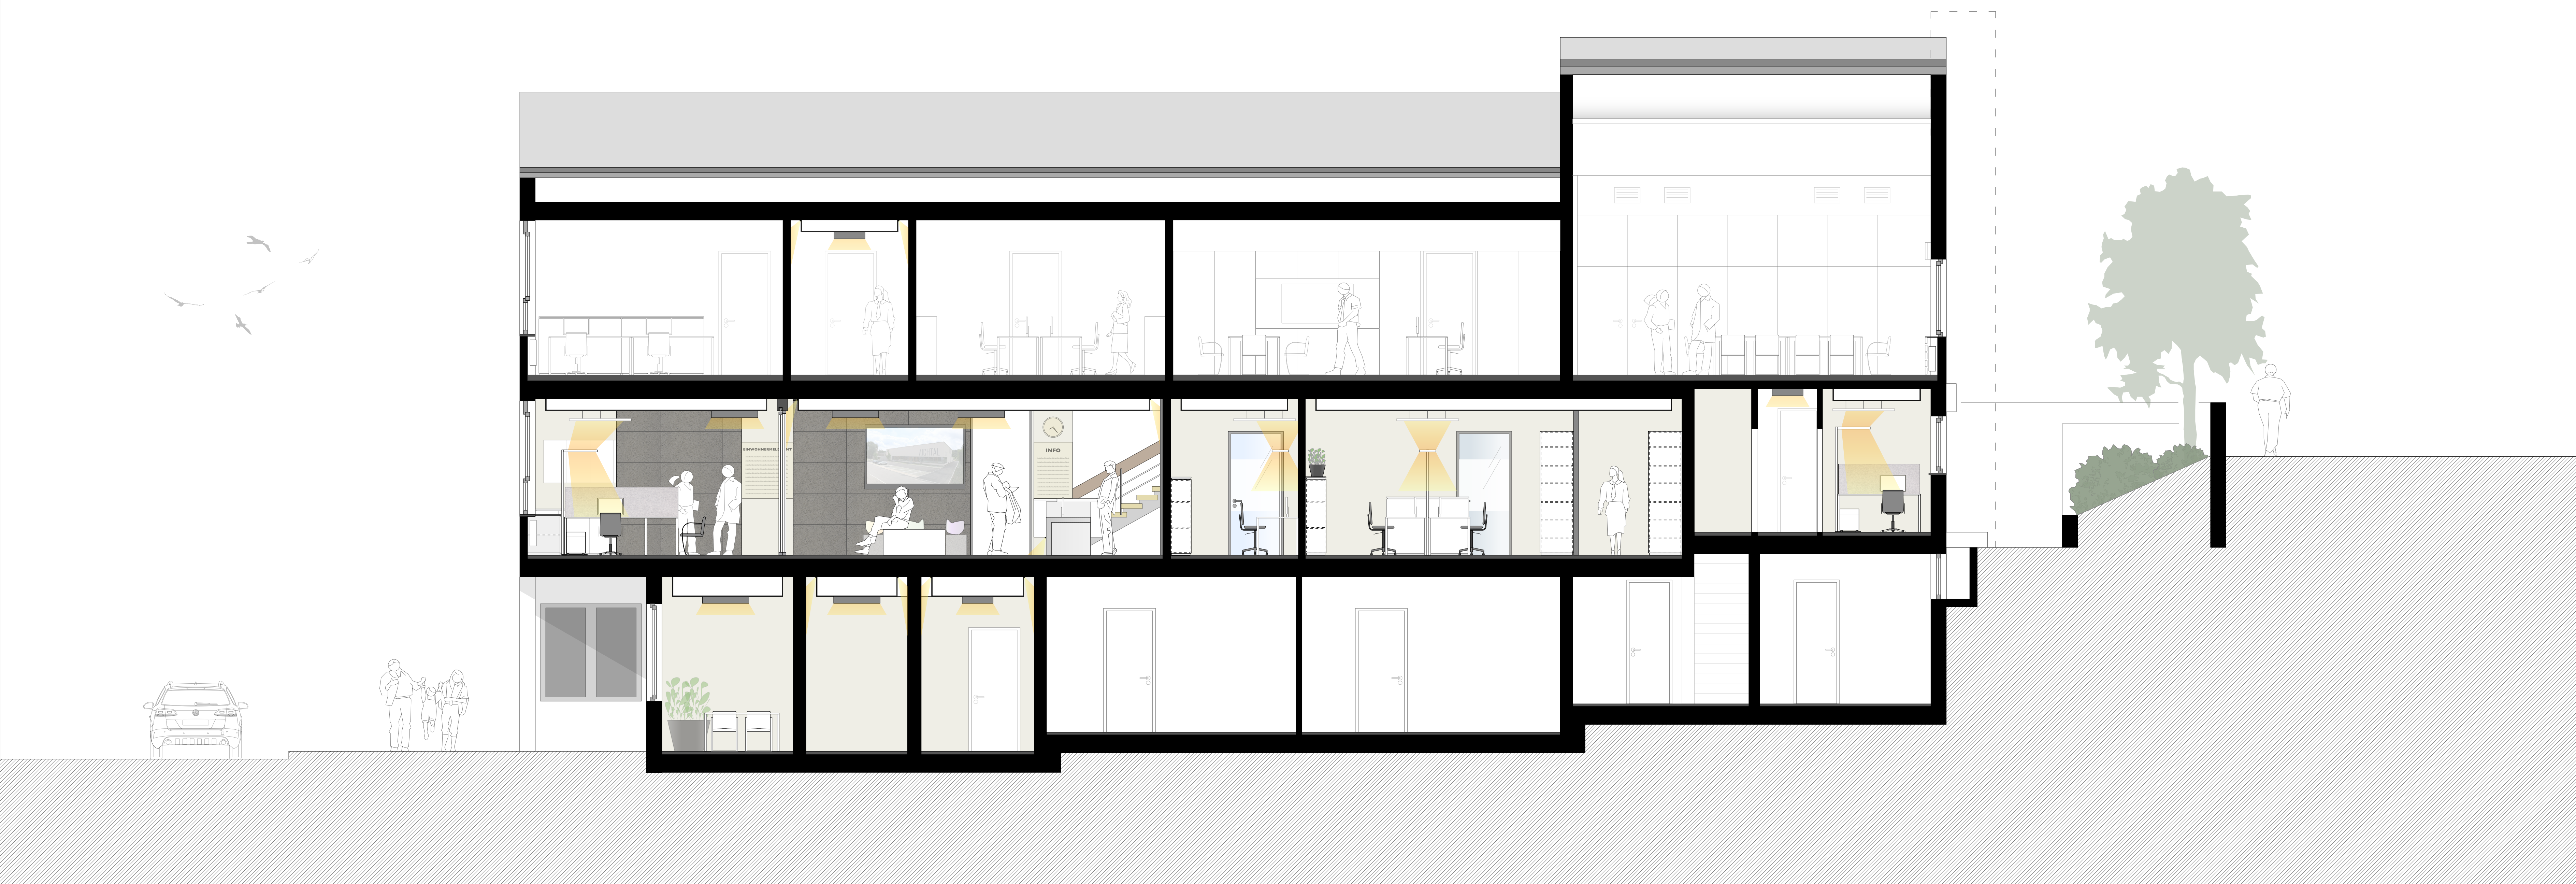

Schnitt F-F

 STADT AICHTAL	
Adresse	Rathaus Aichtal Waldenbacher Straße 30 75631 Aichtal
Projekt	innenarchitektonisches Konzept
Projektnummer	23_002
Plan	03.3_Schnitt E-E; Schnitt F-F
Maßstab	1:50
Plangröße	DIN A0 / 1189 x 841
Datum	09_08_2023
Freigabe	xxxxxx
Planverfasser	DK kitsch@inartweb.de
Innenarchitekt	Planungsbüro Hartmut Weber Sommerrain 14 72631 Aichtal 07127 - 953410 hw@inartweb.de

VORABZUG!



Ansicht Süd-Ost









Ansicht Nord-Ost

 STADT AICHTAL	
Adresse	Rathaus Aichtal Waldenbacher Straße 30 75631 Aichtal
Projekt	innenarchitektonisches Konzept
Projektnummer	23_002
Plan	04_I_Ansicht Süd-Ost, Nord-Ost
Maßstab	1:50
Plangröße	DIN A0 / 1189 x 841
Datum	26_07_2023
Freigabe	xxxxxx
Planverfasser	DK kitsch@inartweb.de
Innenarchitekt	Planungsbüro Hartmut Weber Sommerrain 14 72631 Aichtal 07127 - 953410 hw@inartweb.de


VORABZUG!



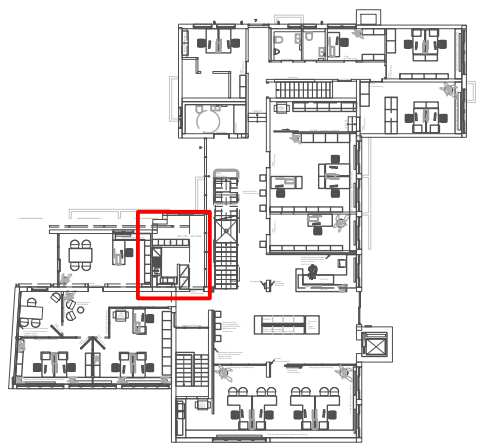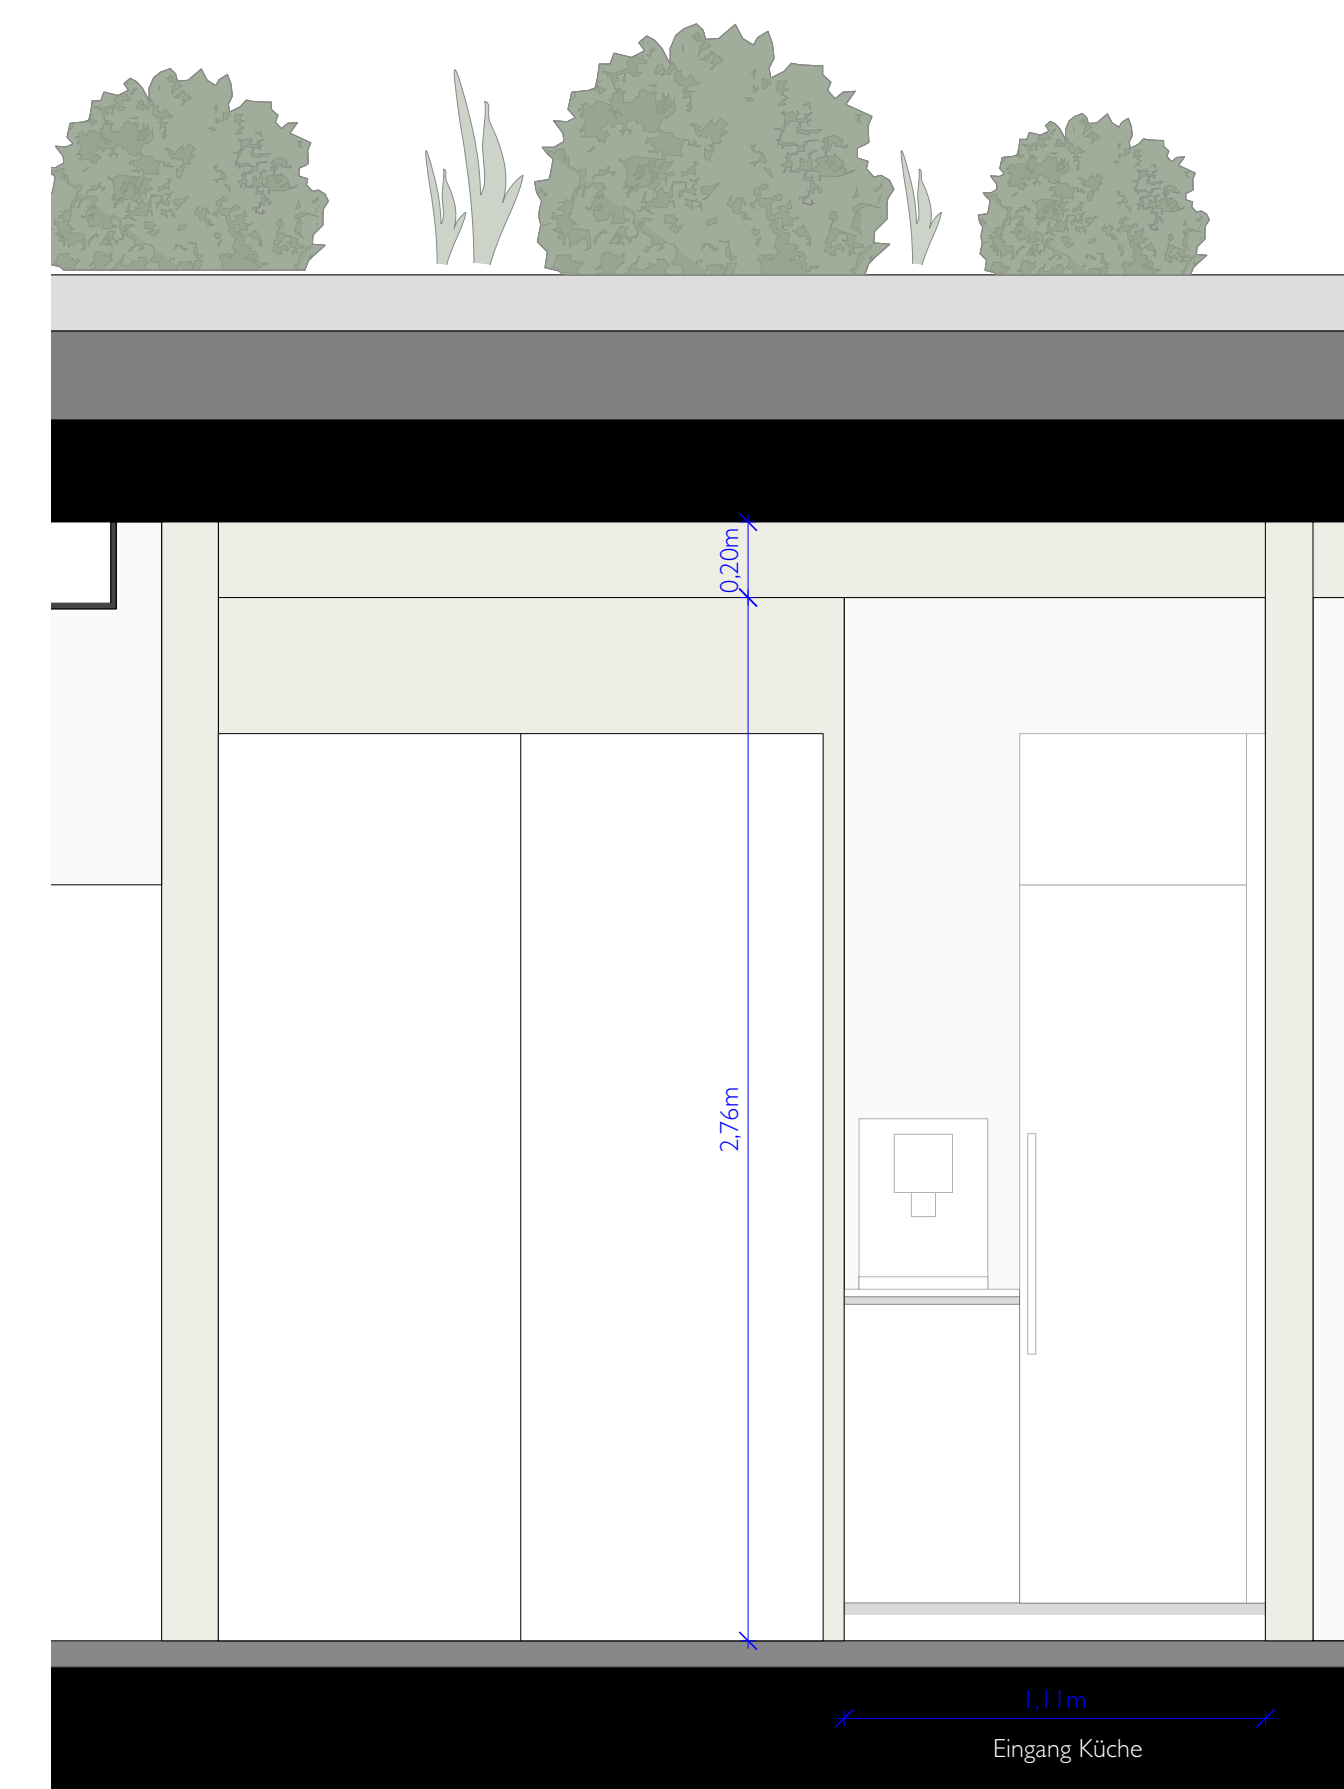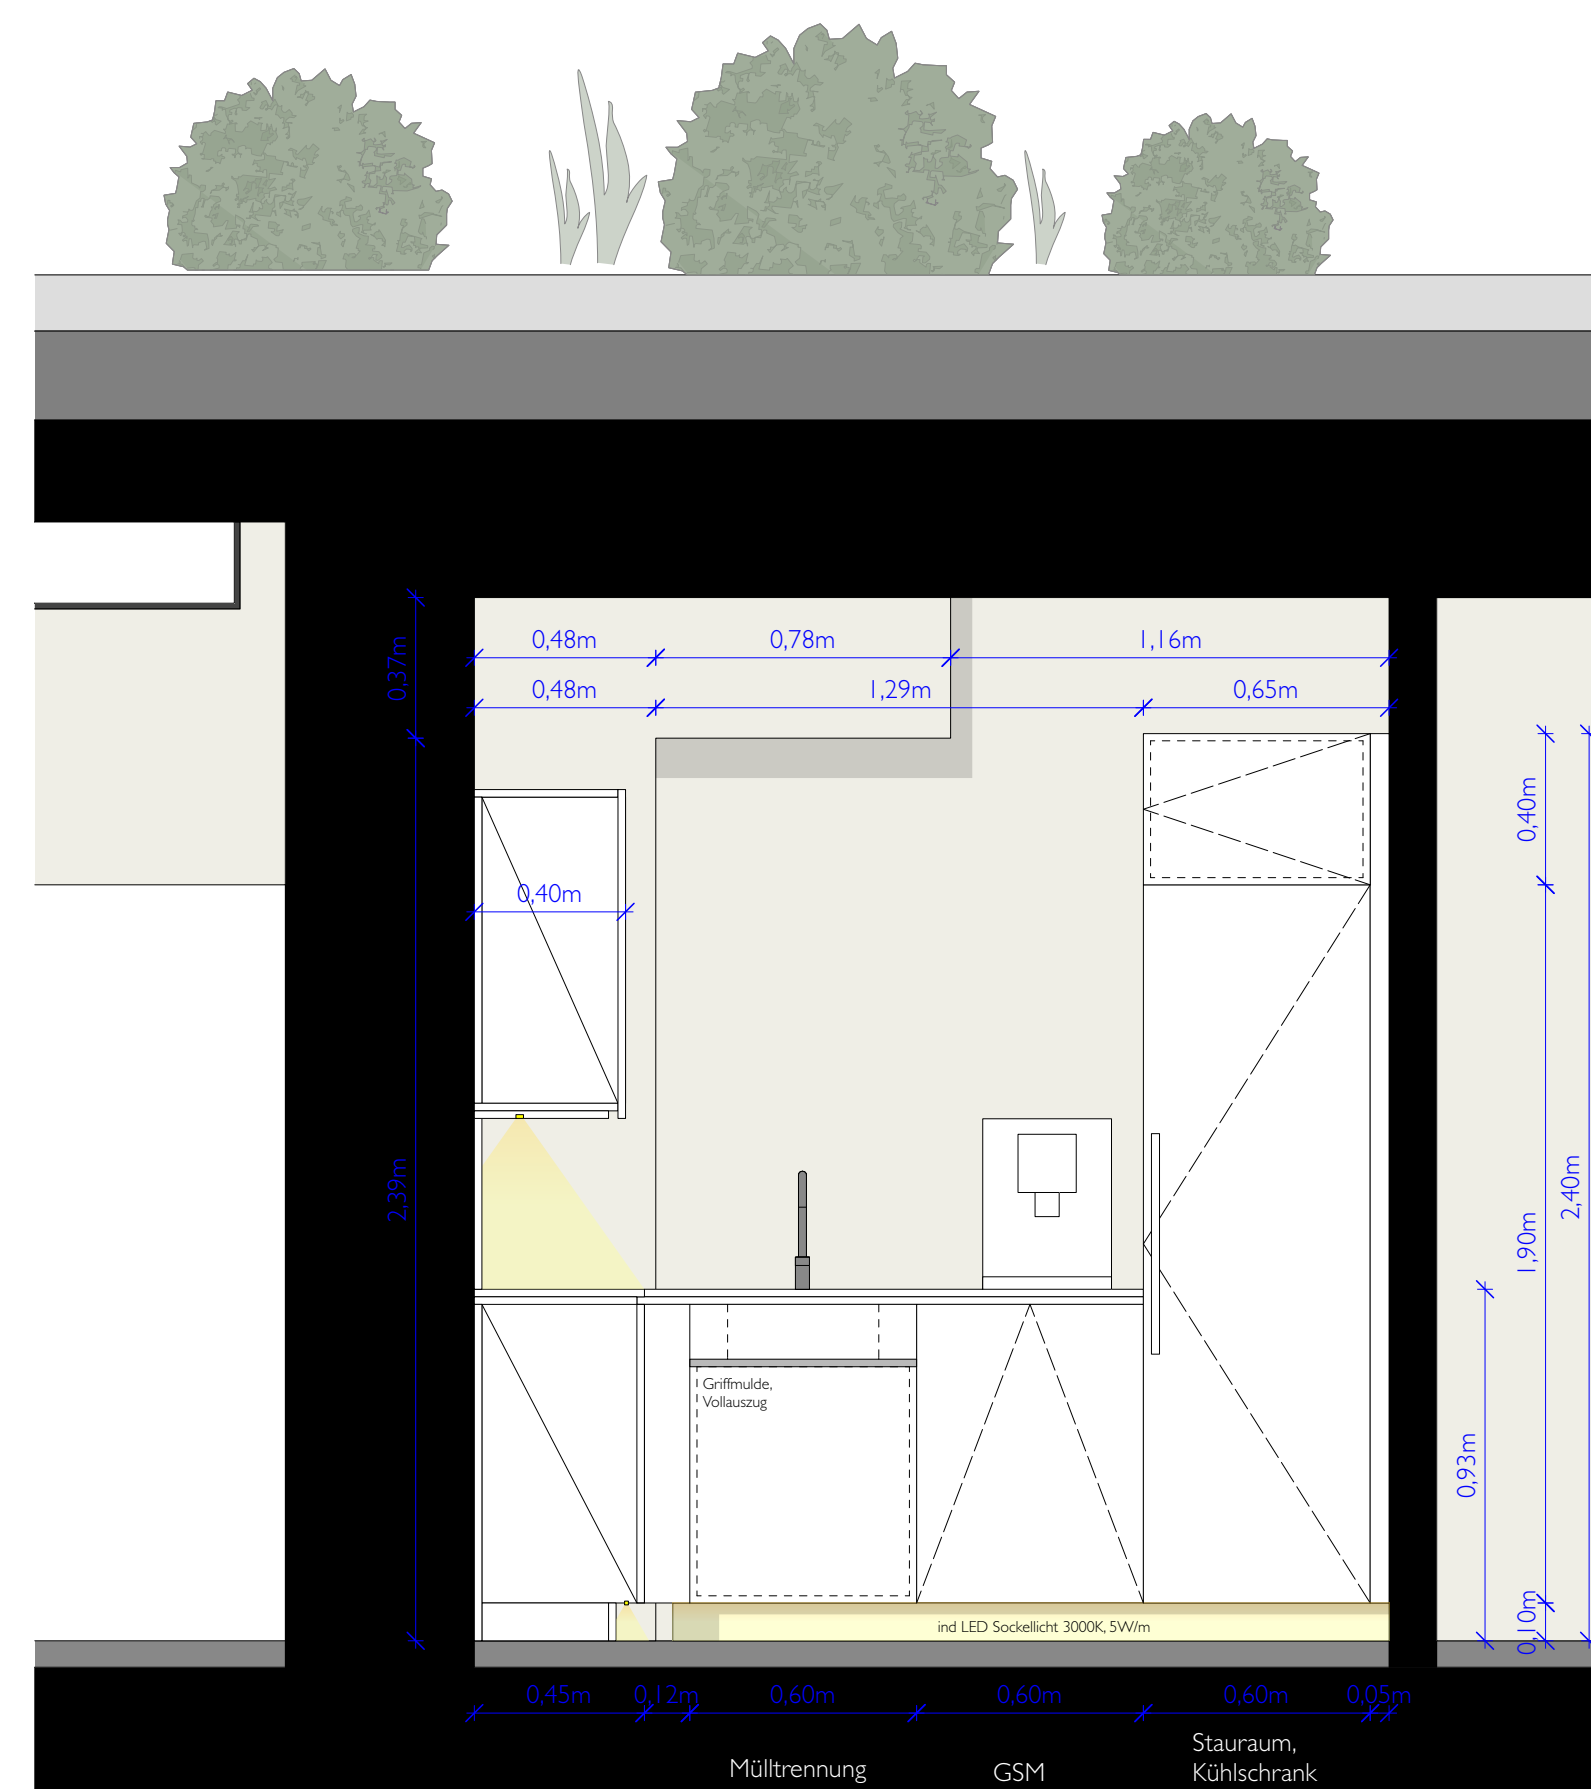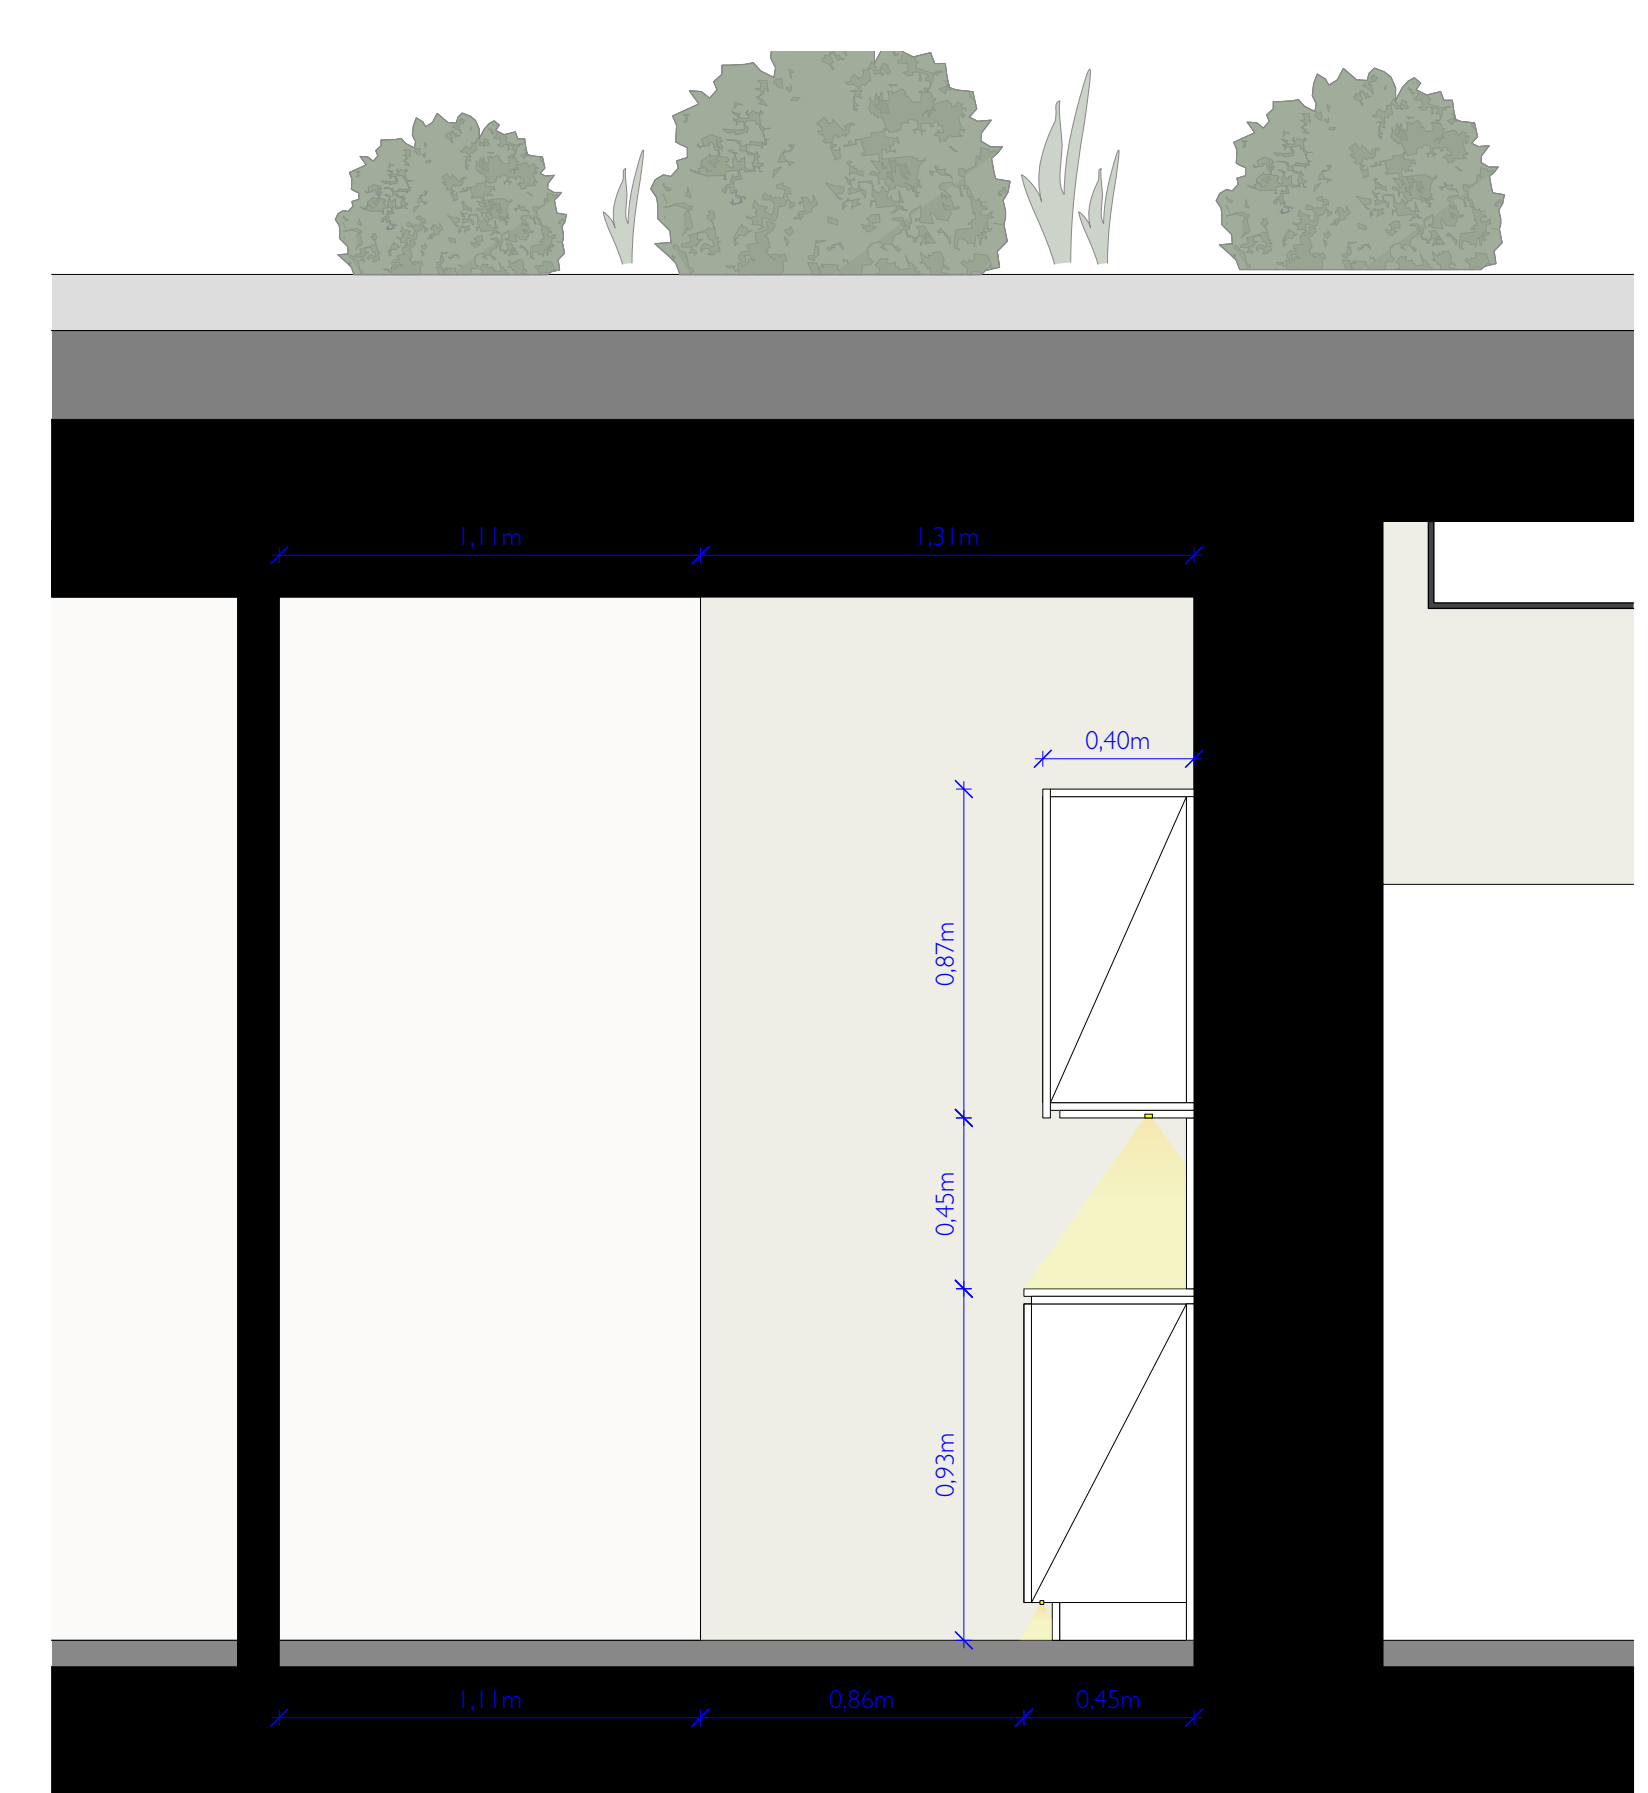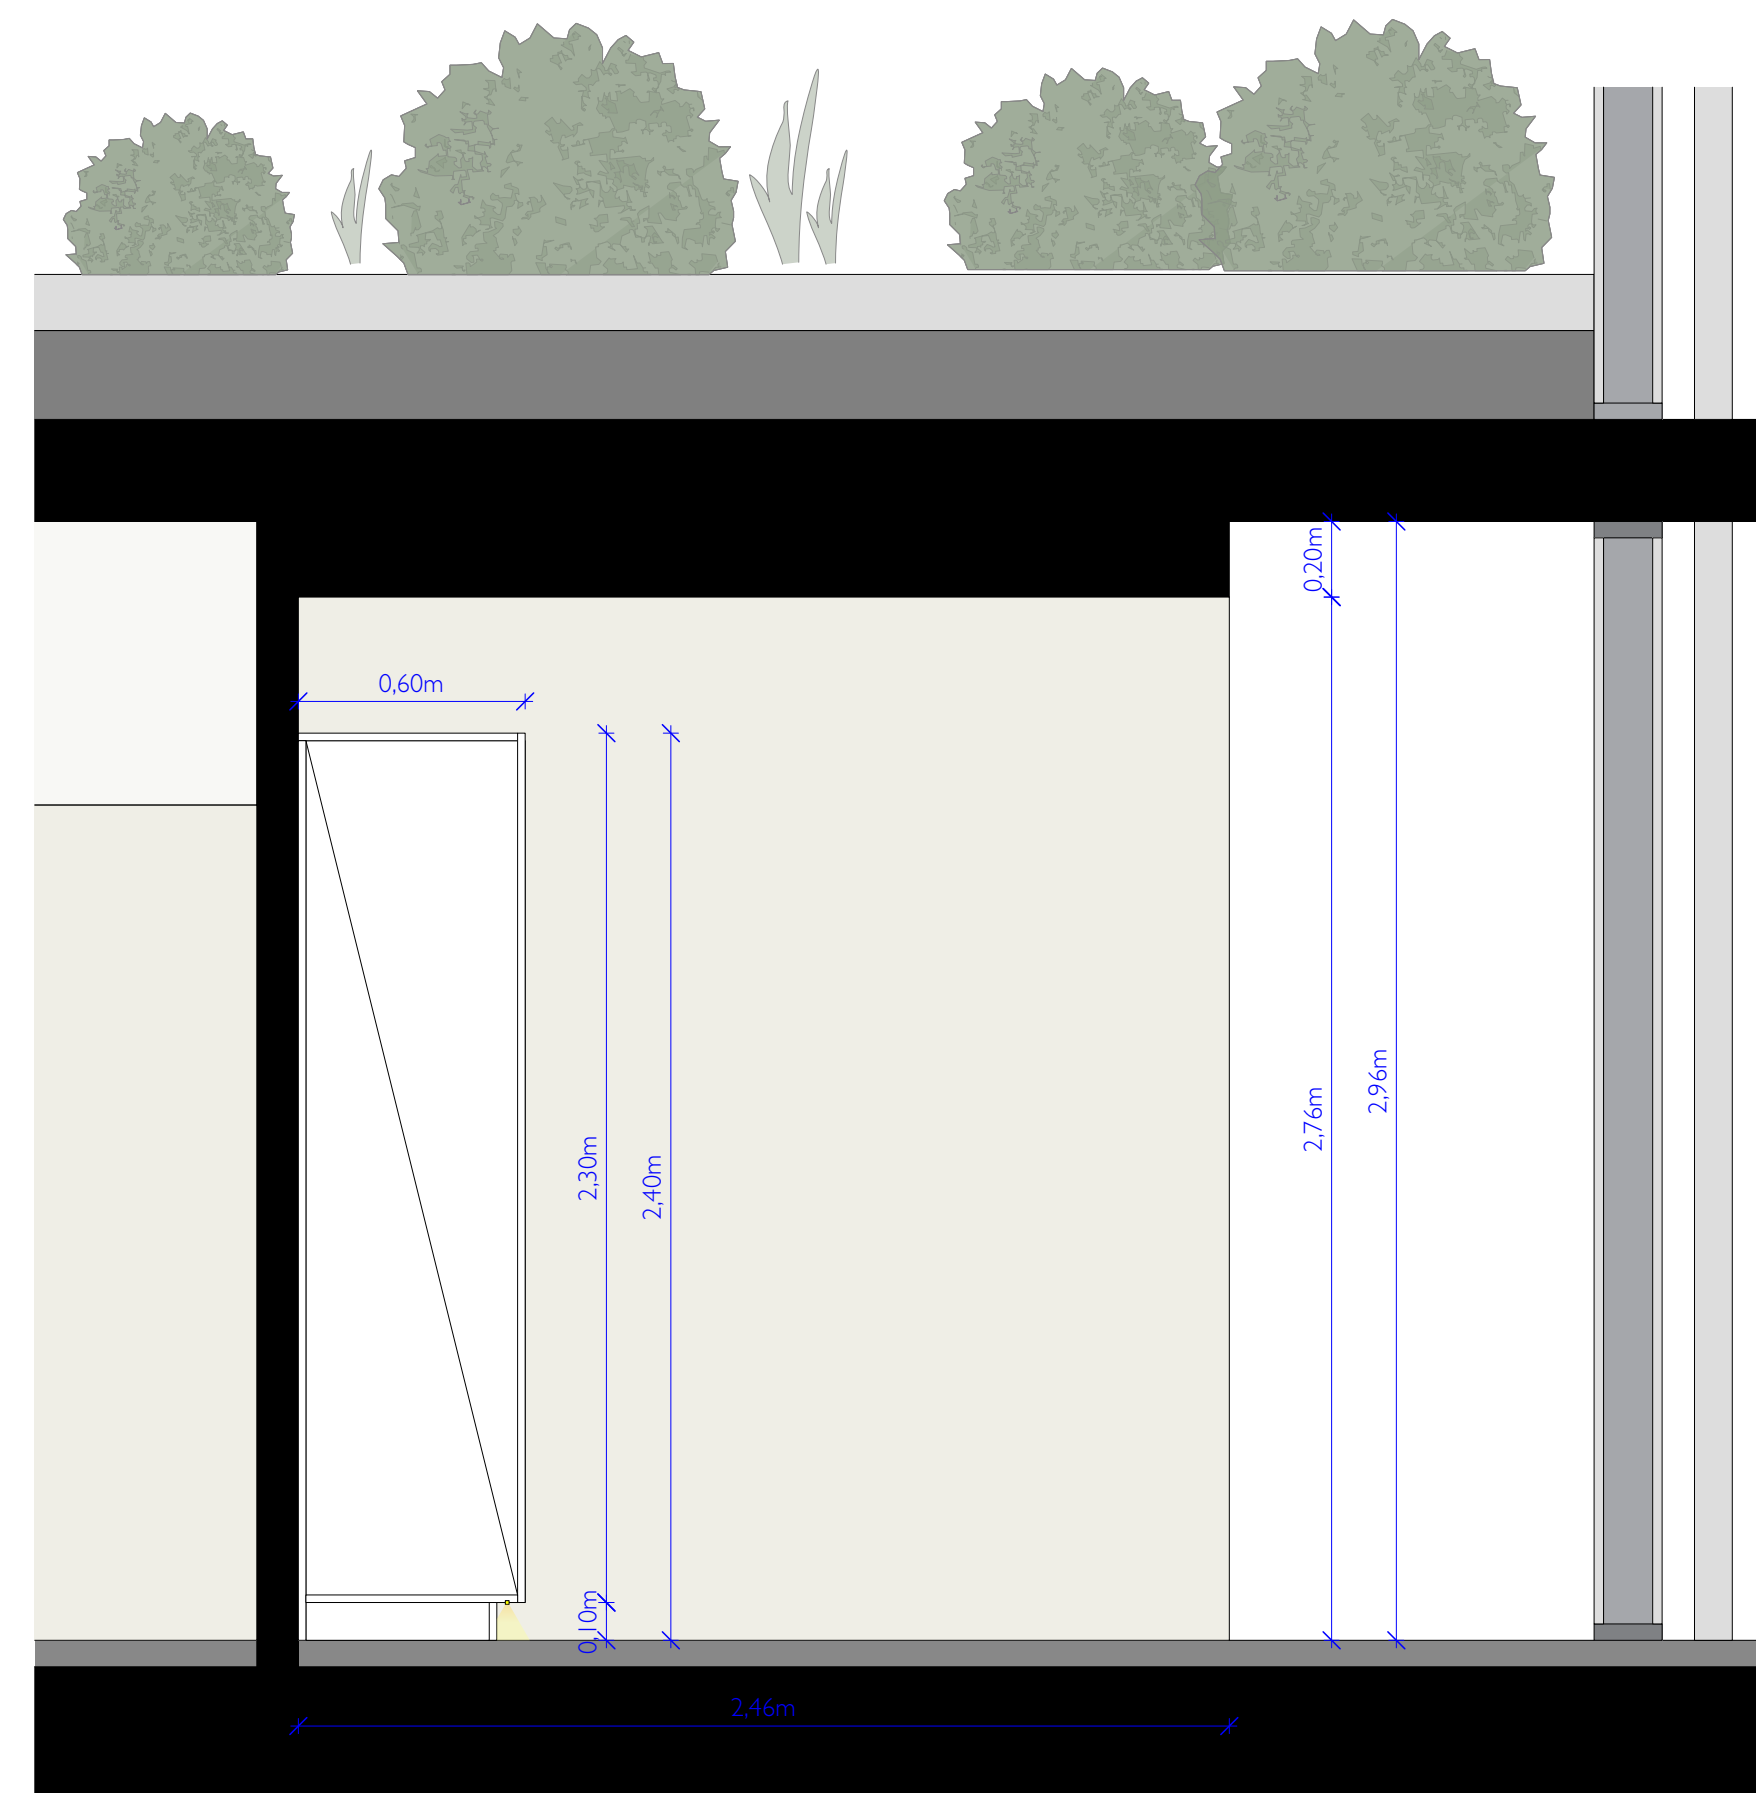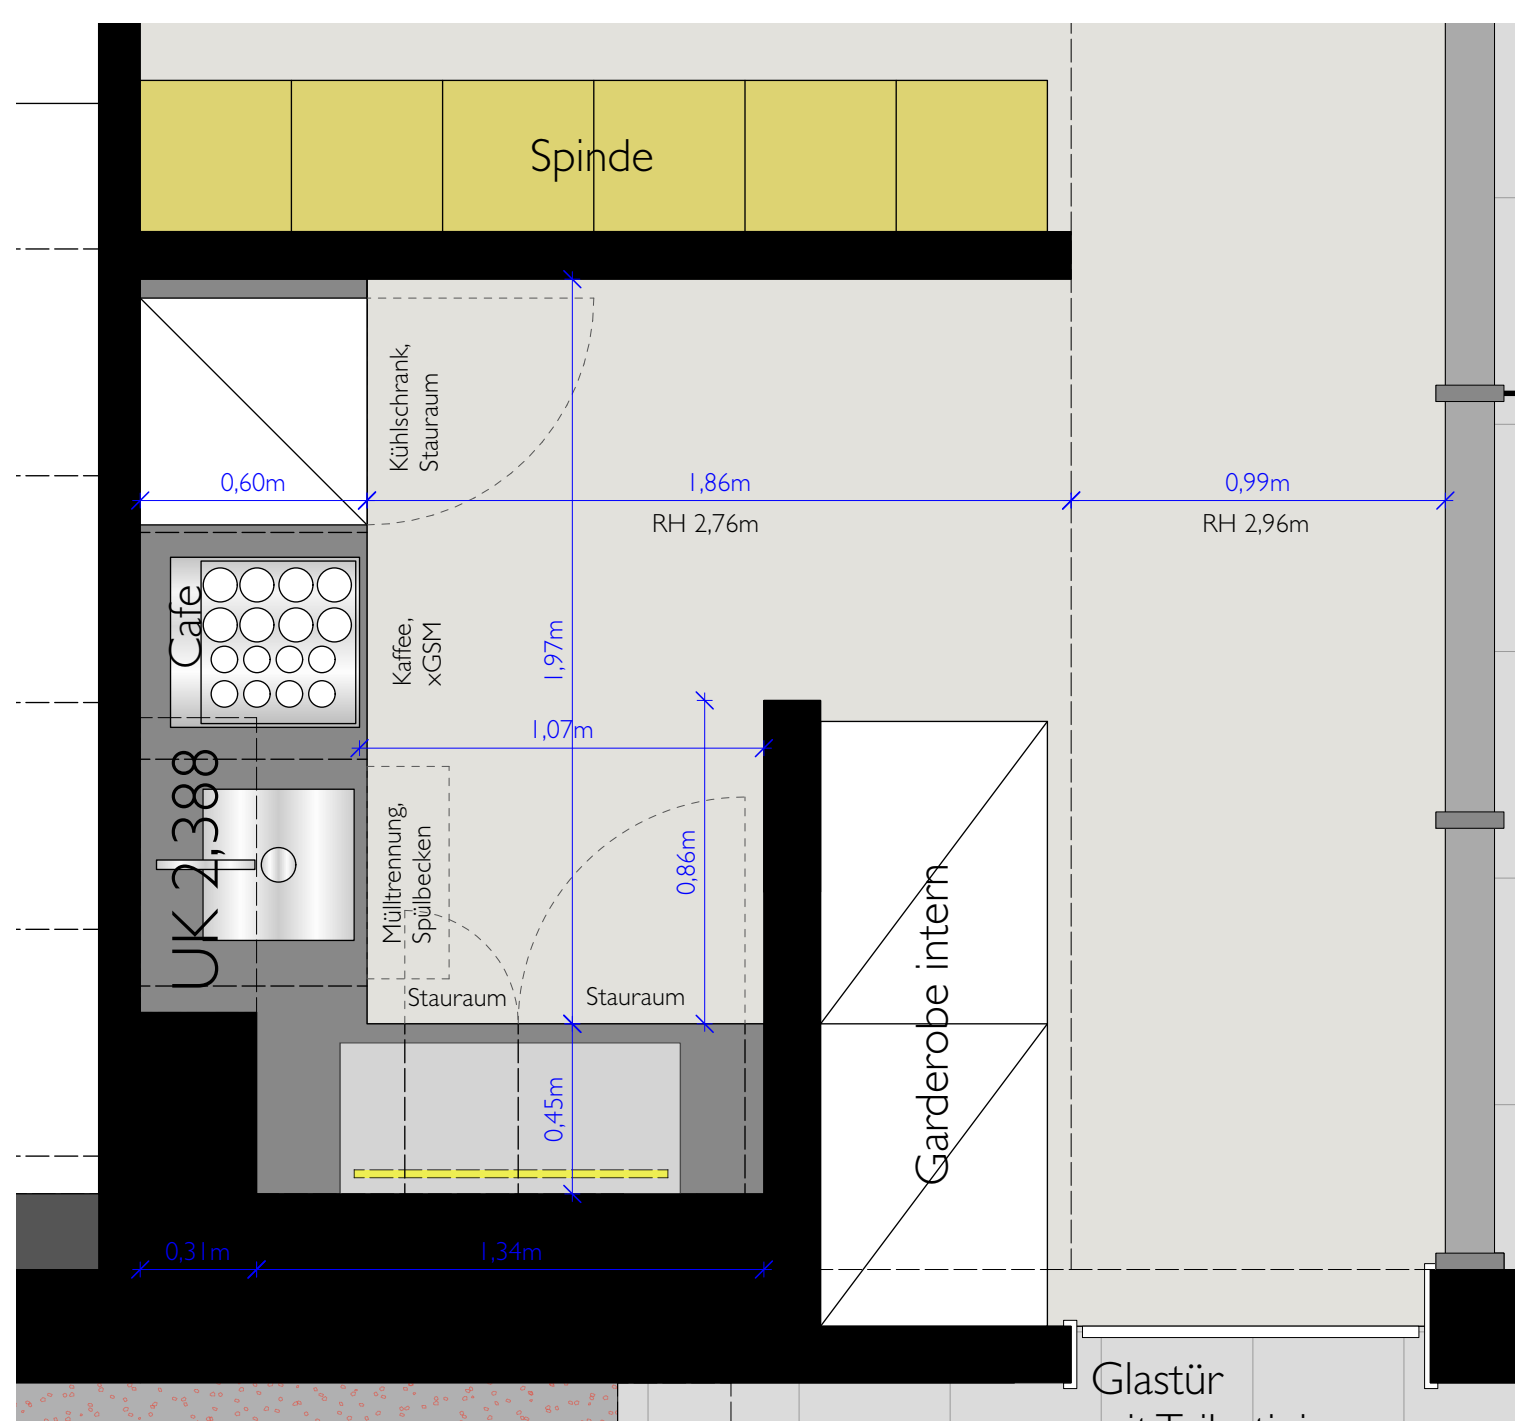


	STADT AICHTAL
Adresse	Rathaus Aichtal Waldenbacher Straße 30 75631 Aichtal
Projekt	innenarchitektonisches Konzept
Projektnummer	23_002
Plan	05.2_Küchenplanung 02
Maßstab	1:20
Plangröße	DIN A1 / 841 x 594
Datum	26_07_2023
Freigabe	xxxxxx
Planverfasser	DK kitsch@inartweb.de
Innenarchitekt	Planungsbüro Hartmut Weber Sommerrain 14 72631 Aichtal 07127 - 953410 hw@inartweb.de 


Alle Maße sind verantwortlich am Bau zu prüfen! Alle Maße sind statisch zu prüfen!

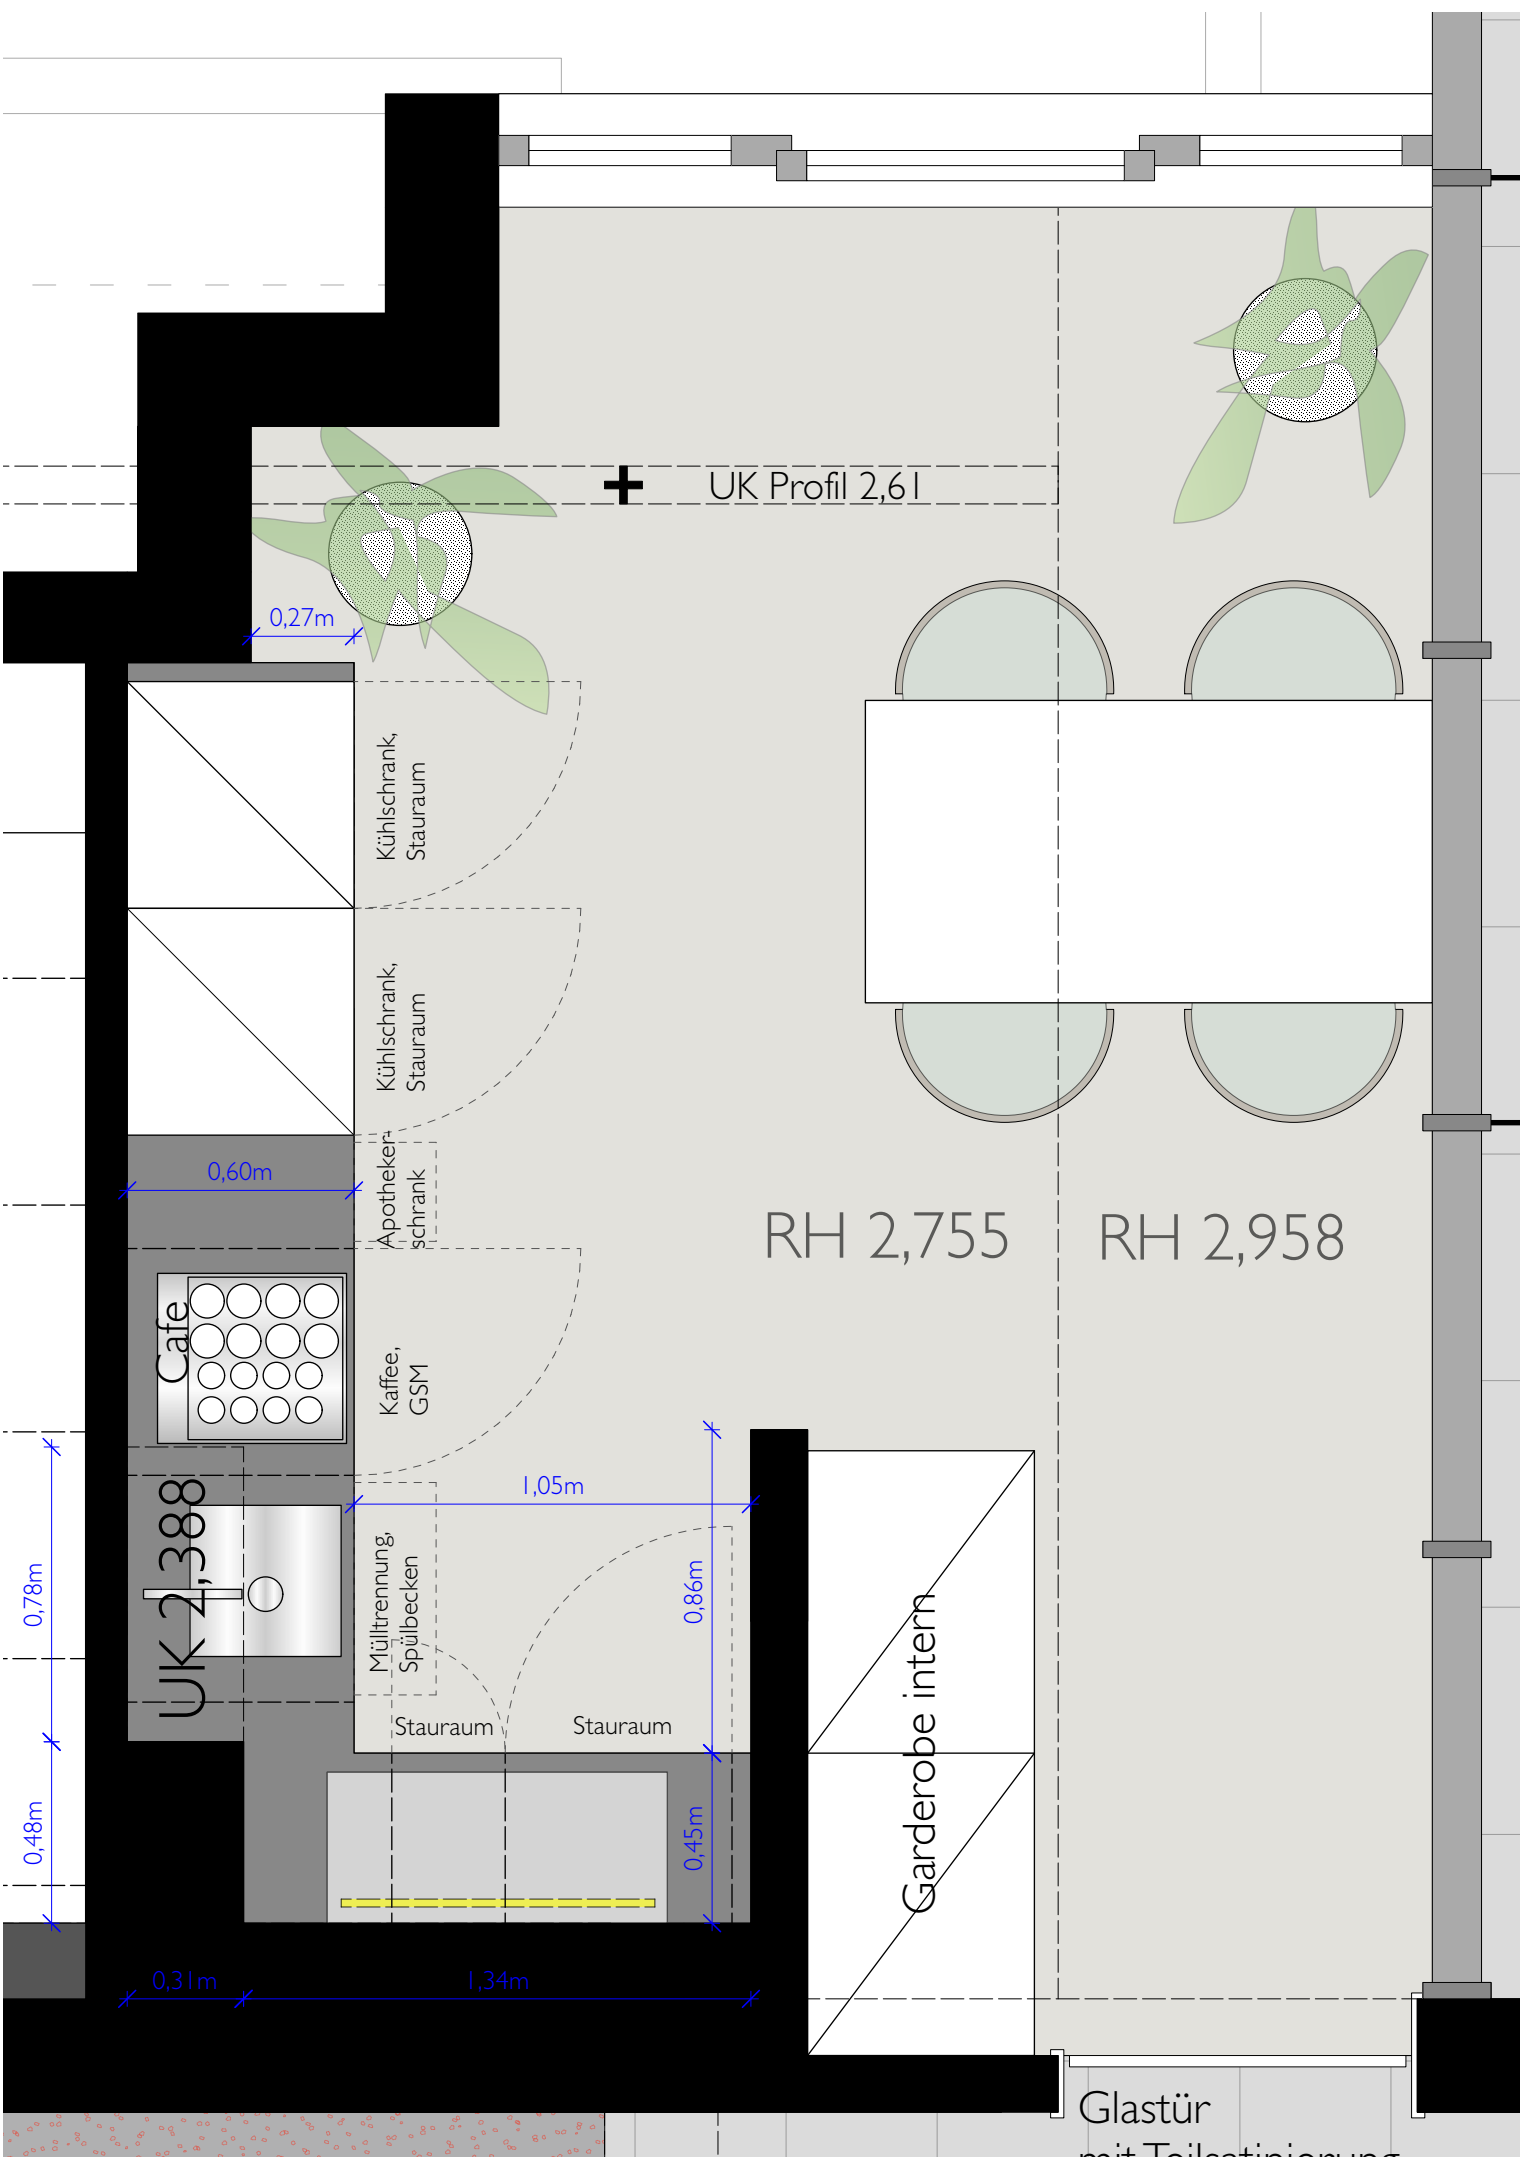

Grundriss

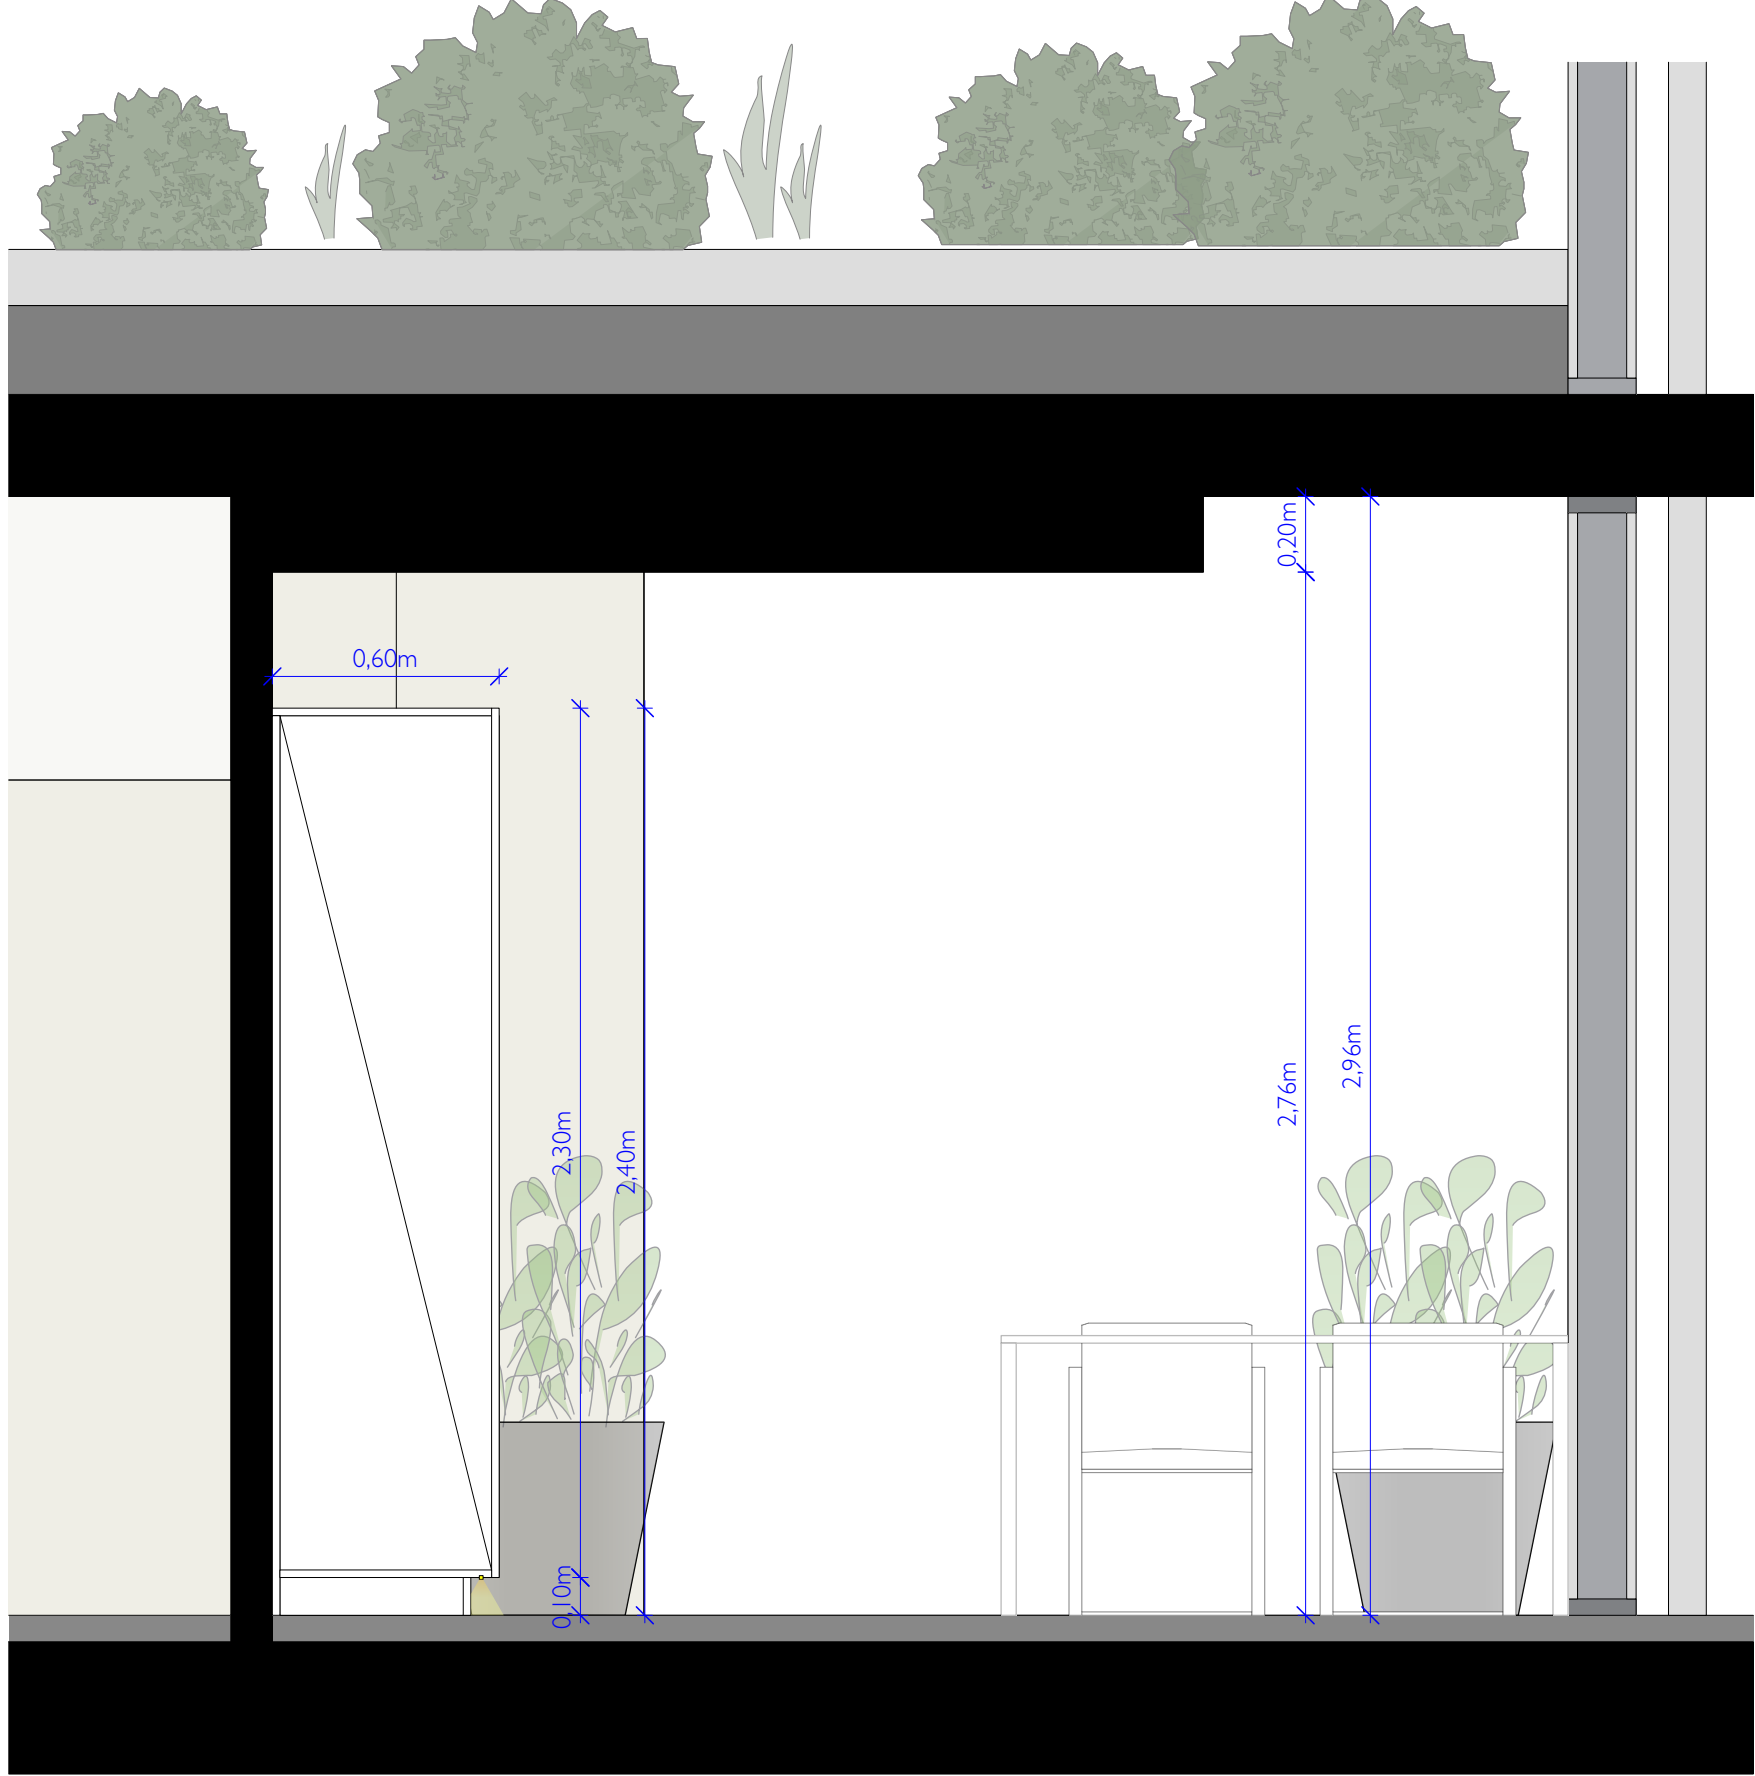


Ansicht I

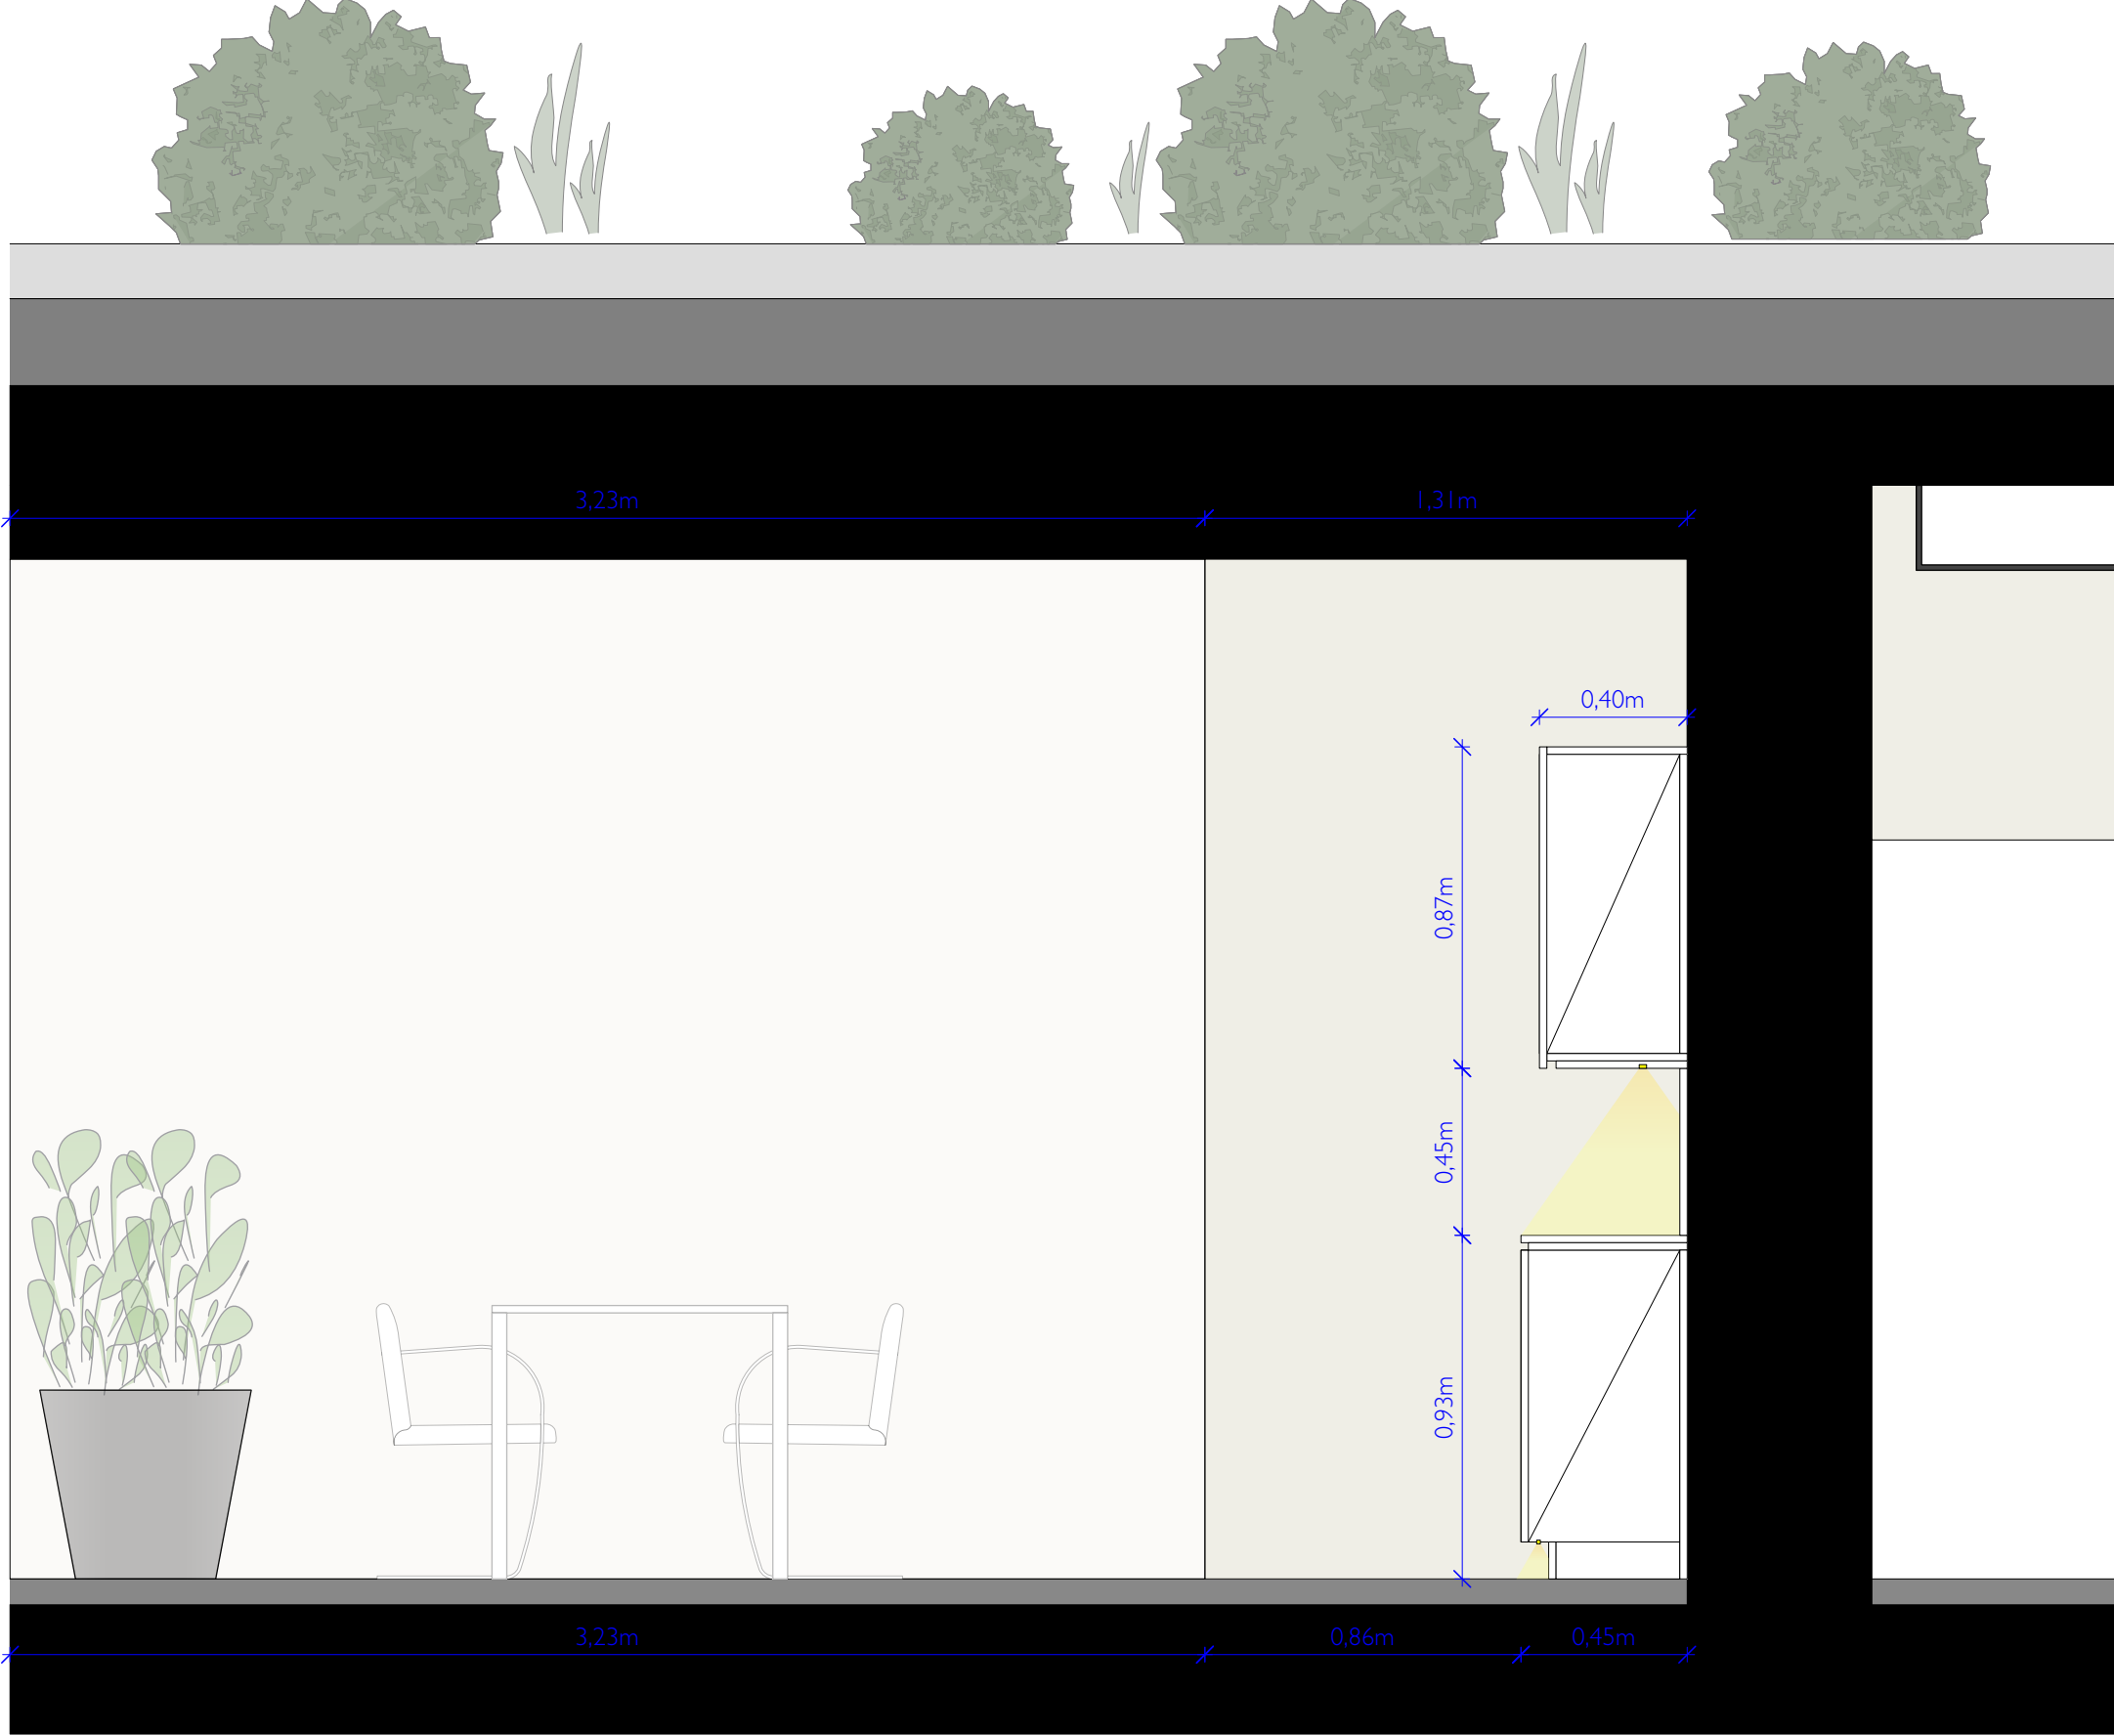


Ansicht 2



Ansicht 3

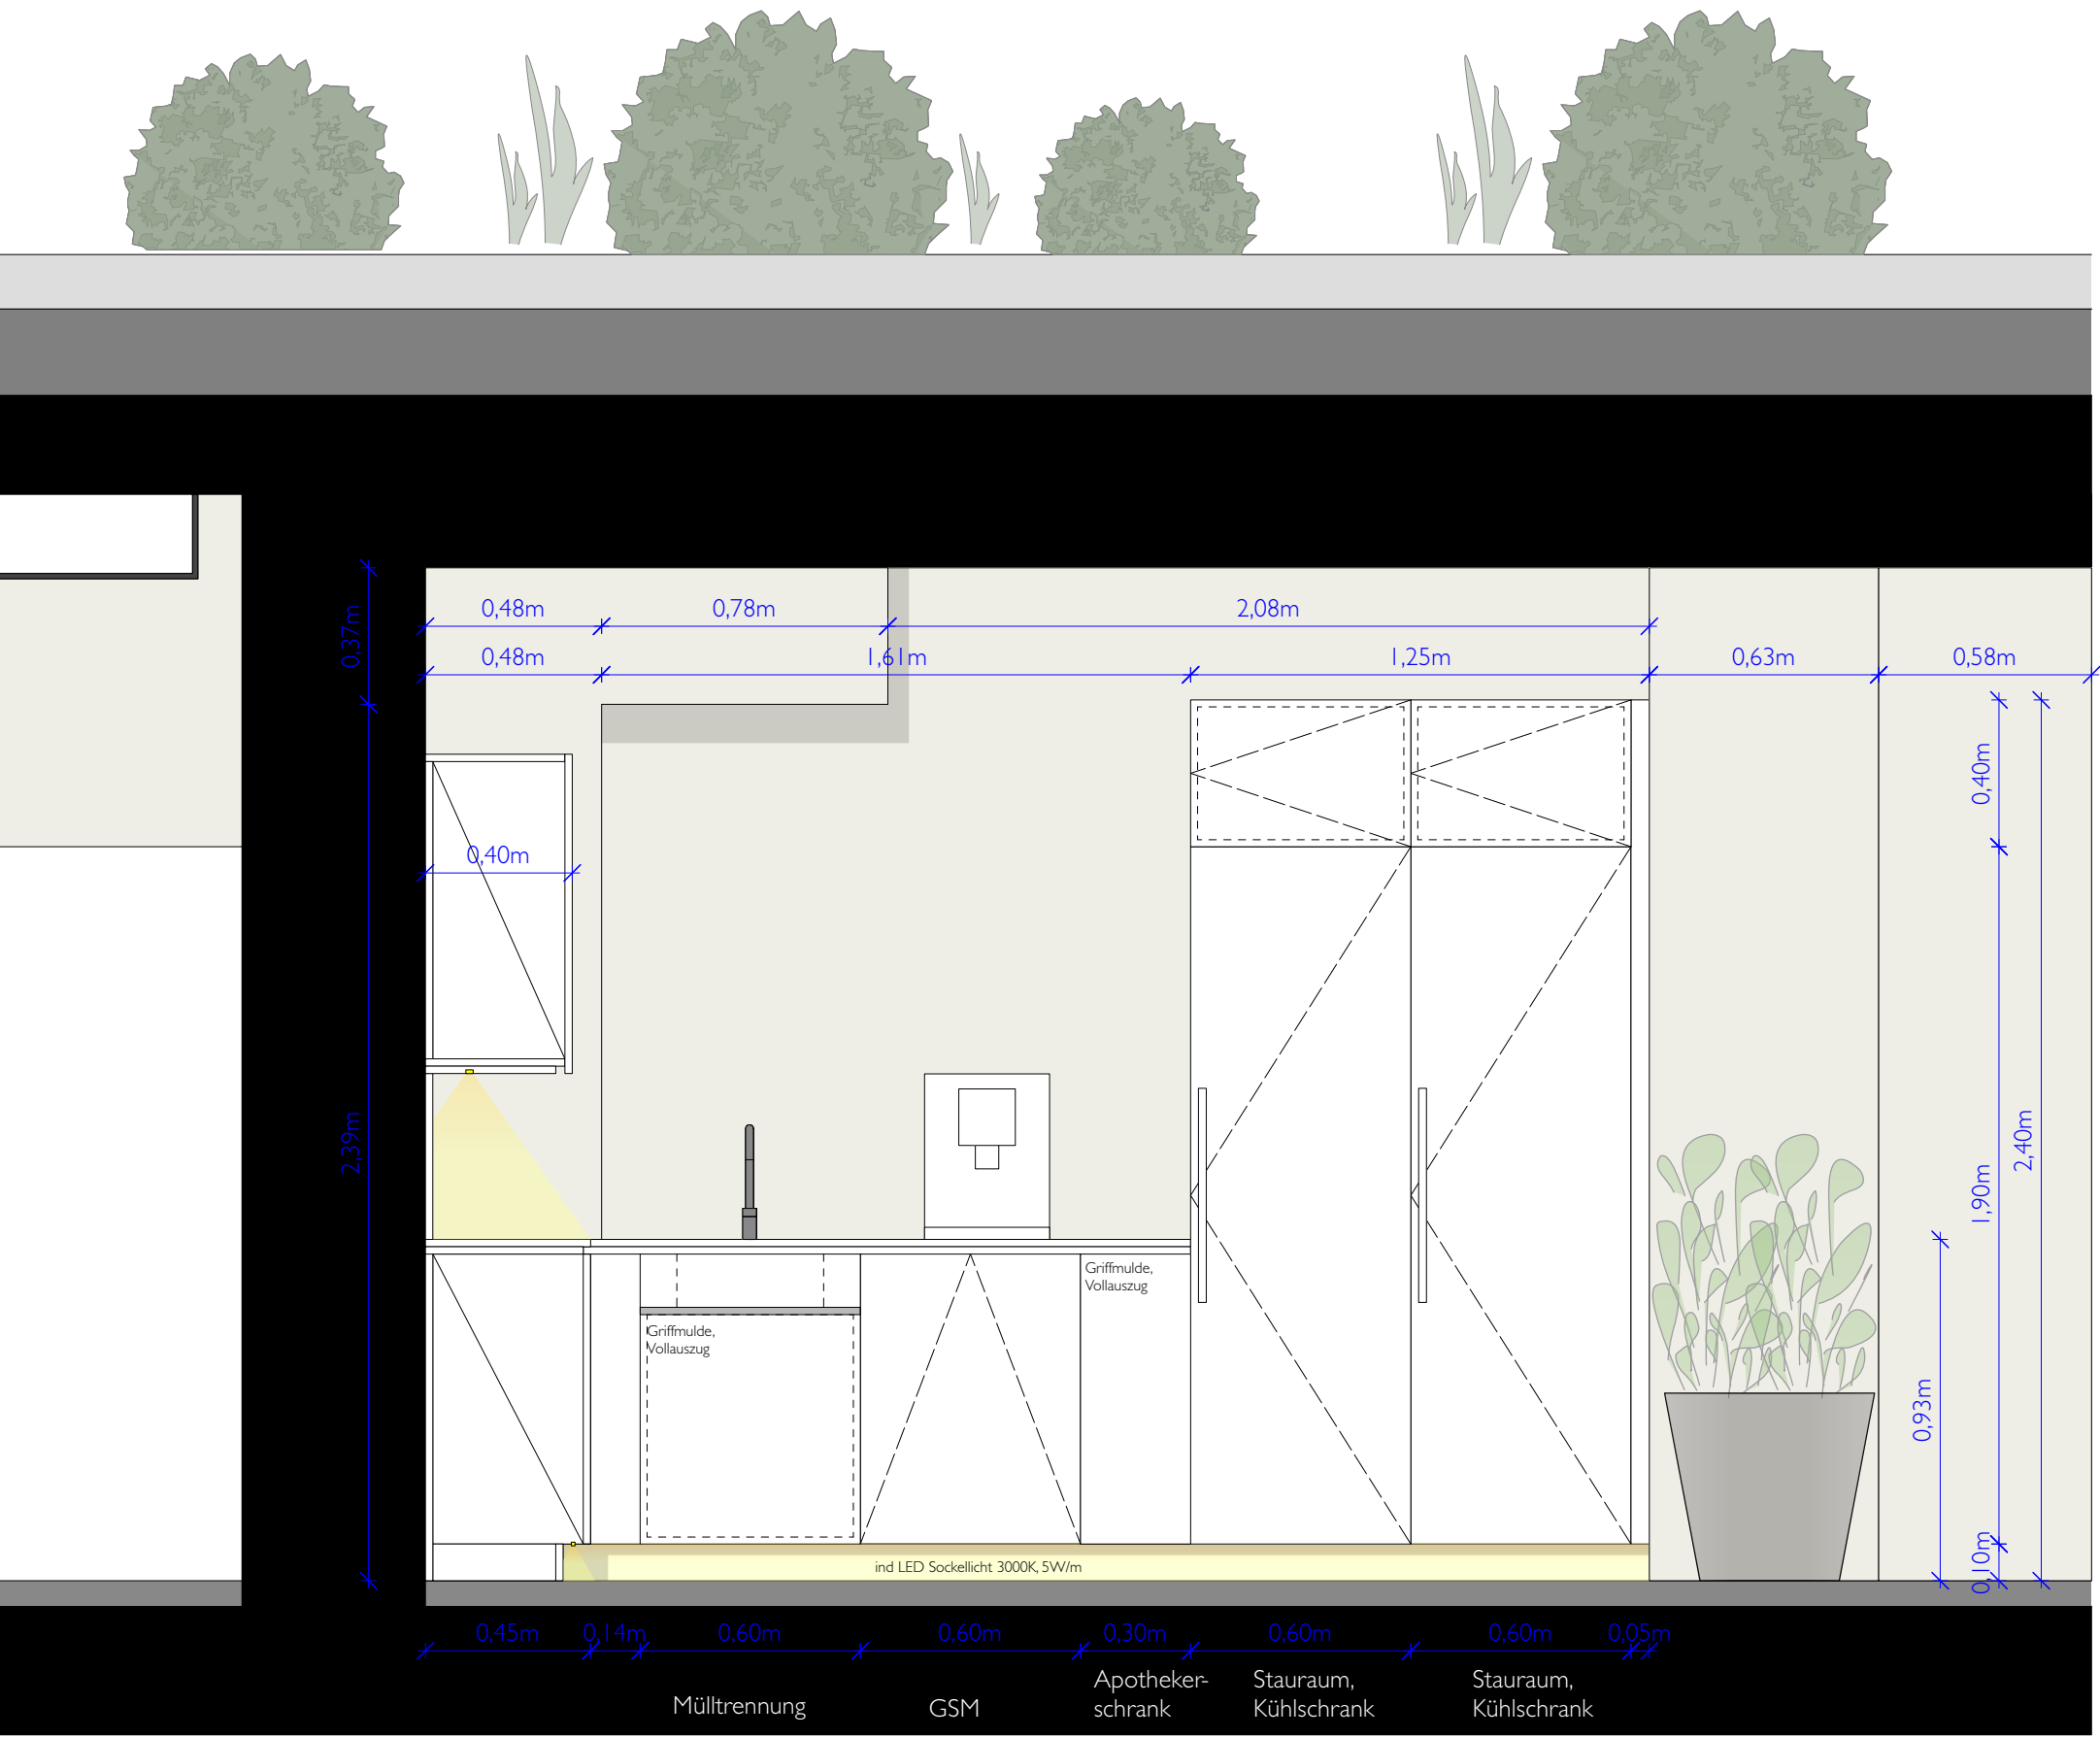

Ansicht 4

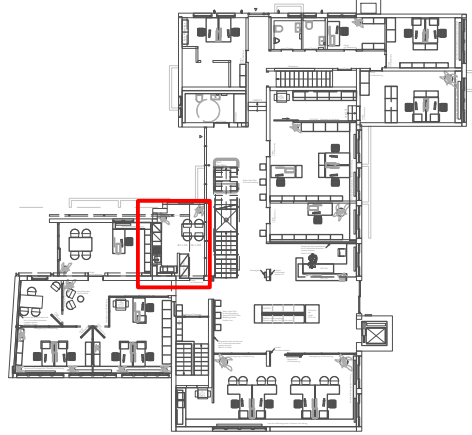

M 1 : 500



Adresse	Rathaus Aichtal Waldenbucher Straße 30 75631 Aichtal
Projekt	innenarchitektonisches Konzept
Projektnummer	23_002
Plan	05.2_Küchenplanung 02 - Variante 2
Maßstab	1:20
Plangröße	DIN A1 / 841 x 594
Datum	26_07_2023
Freigabe	xxxxxx
Planverfasser	DK kitsch@inartweb.de
Innenarchitekt	Planungsbüro Hartmut Weber Sommerrain 14 72631 Aichtal 07127 - 953410 hw@inartweb.de

VORABZUG!

Alle Maße sind verantwortlich am Bau zu prüfen! Alle Maße sind statisch zu prüfen!

