


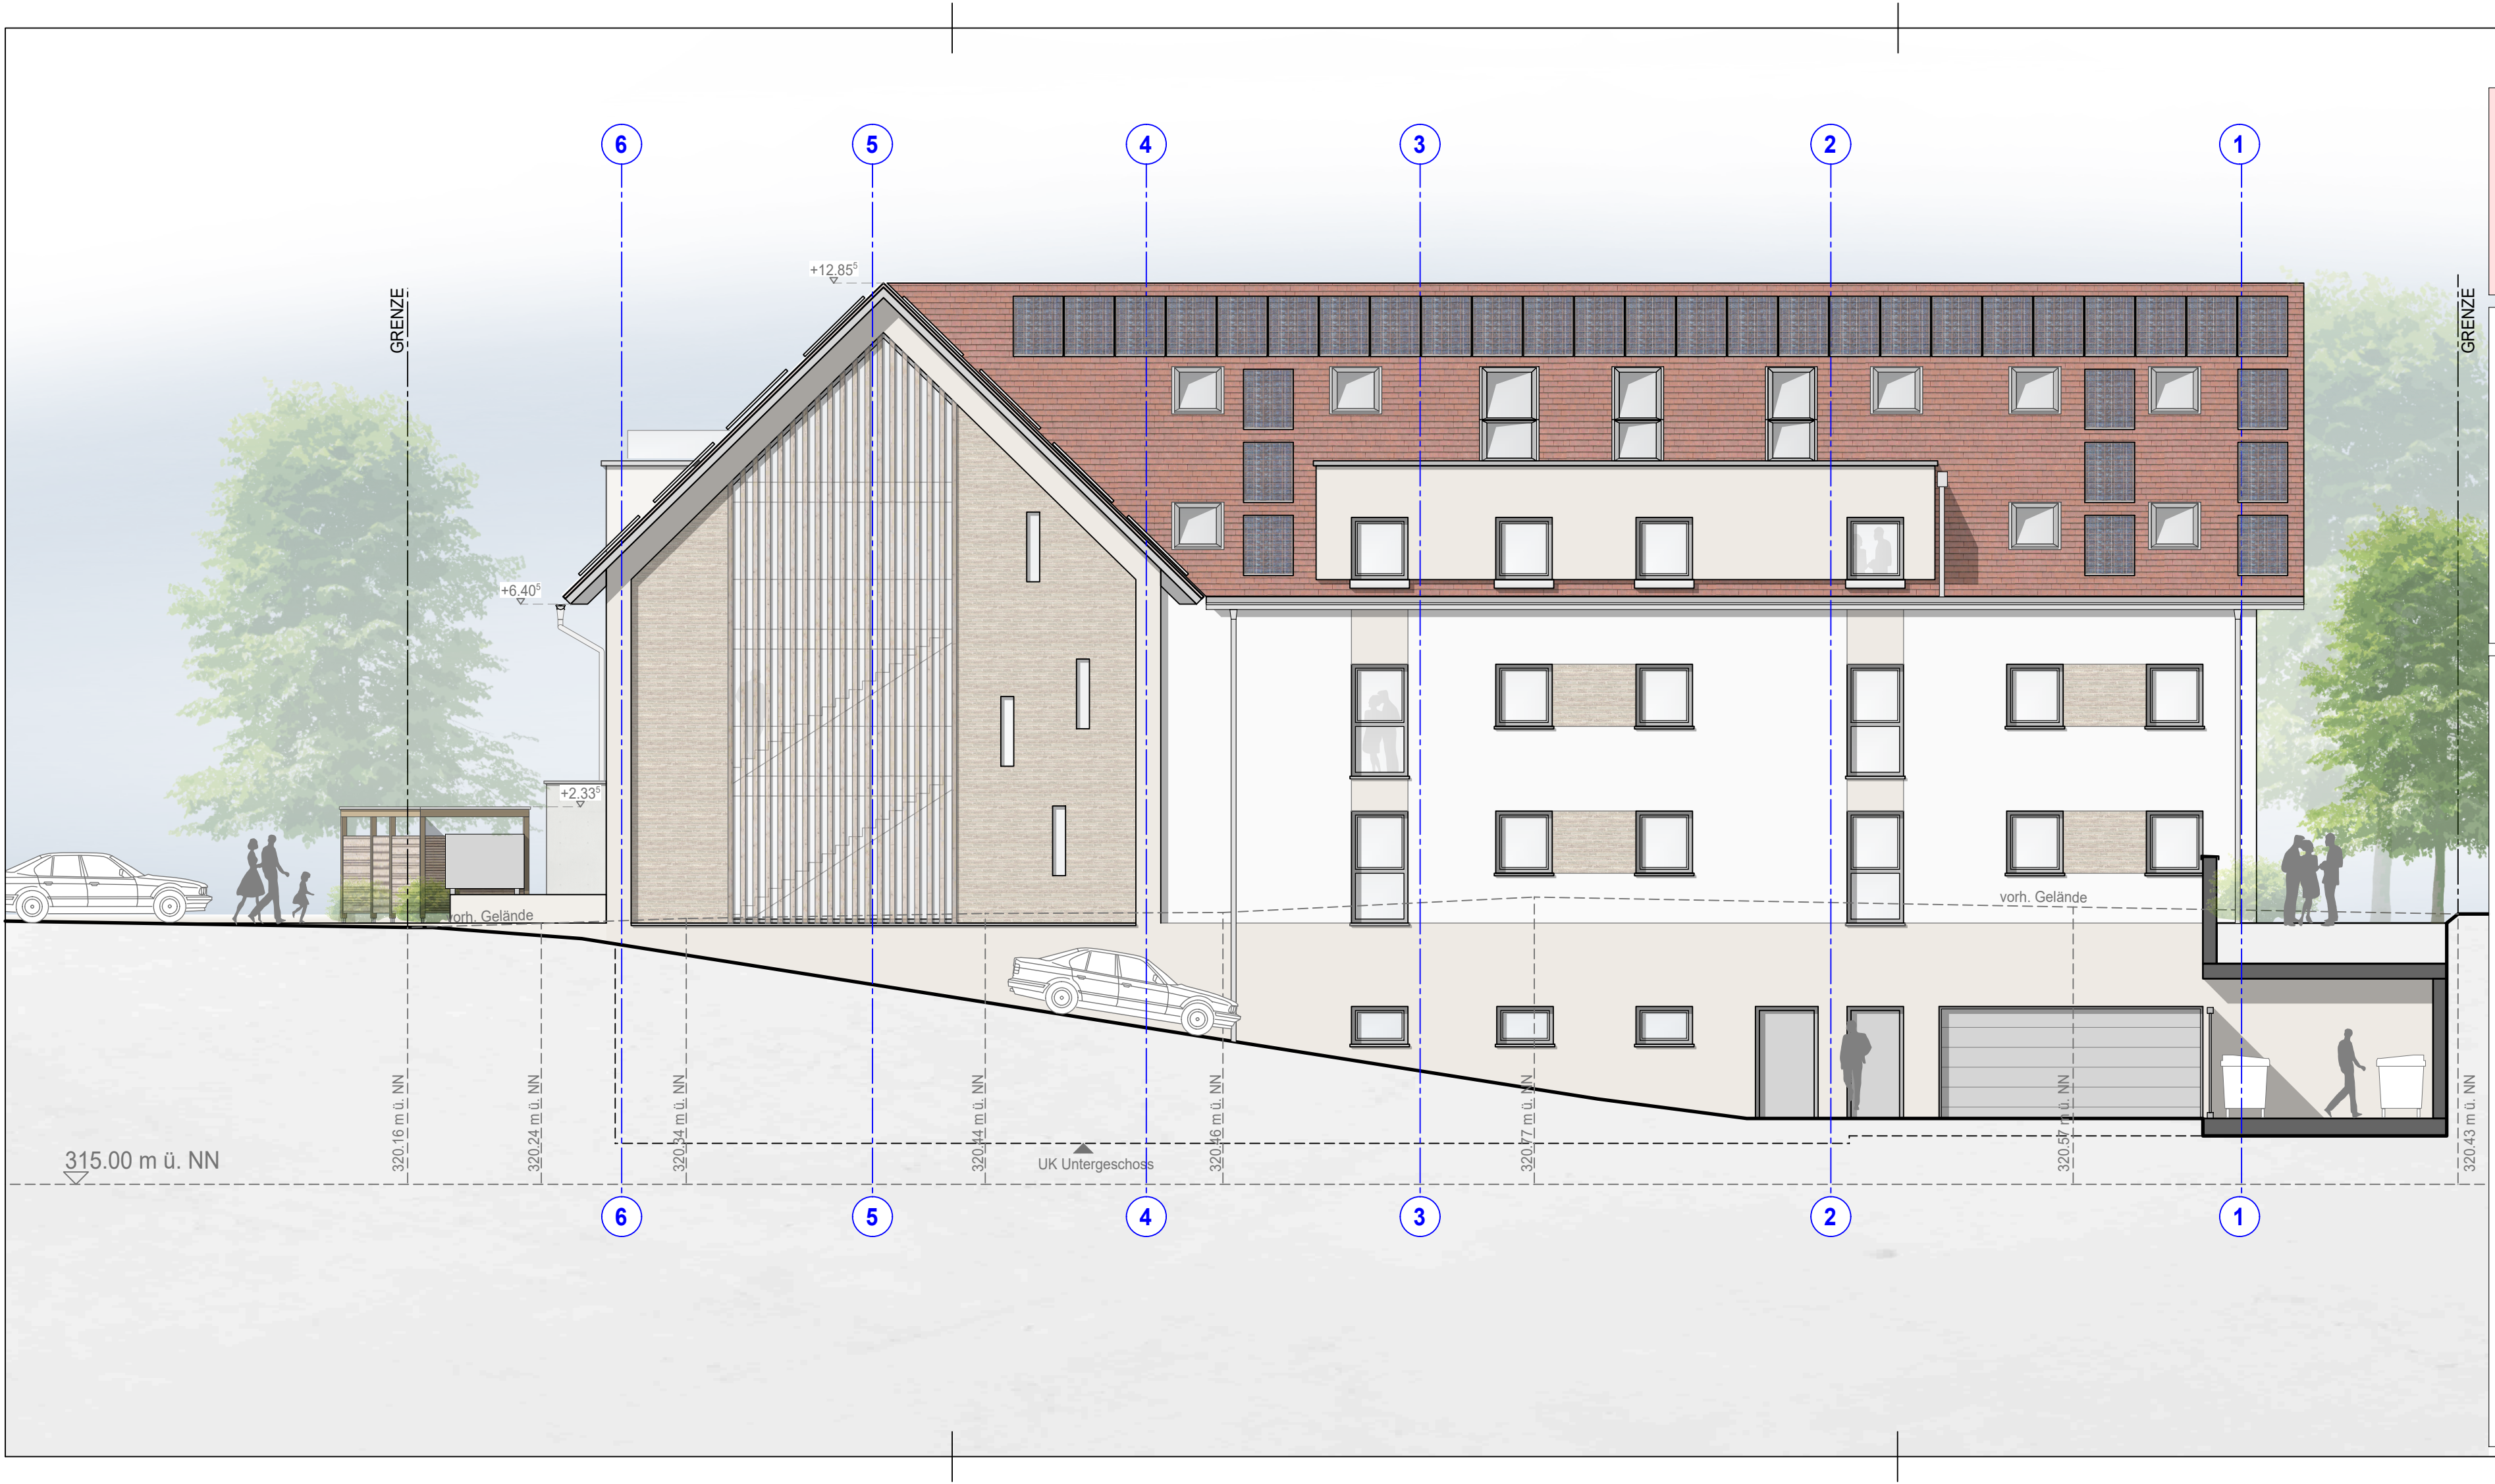

DECKBLATT
vom 26.07.2023

PLANUNG: BALINGEN, DEN 31.03.2023

LEGENDE BRANDSCHUTZ	
	NOTAUSGANG
NA	
FRW	FLUCHT- UND RETTUNGSWEG
T... - RS	BRANDSCHUTZTÜRE NACH DIN 4102 UND DIN 18 095
T...	BRANDSCHUTZTÜRE NACH DIN 4102
RS	RAUCHSCHUTZTÜRE NACH DIN 18 095
Tds	TÜRE VOLLWANDIG, DICHT- UND SELBSTSCHLIESSEND
Td	TÜRE VOLLWANDIG, DICHTSCHLIESSEND

BAUGESUCH

NEUBAU EINES MEHRFAMILIENHAUSES
SEESTRASSE 17
72631 AICHTAL-NEUENHAUS

PLAN: **ANSICHT NORD**

DATUM: 31.01.2023 GEZ.: NB

MAßSTAB: 1:100 GRÖSSE: 590 x 297

BAUHERR: BALINGEN, DEN 31.01.2023

BOMAS1 GmbH
GESCHÄFTSFÜHRER
OLEG MATERSHEV
ROBERT-KOCH-STR. 178
73760 OSTFILDERN

PLANUNG: BALINGEN, DEN 31.01.2023

Architekturbüro Link

Thomas Link Dipl.-Ing. Freier Architekt (FH) Wilhelmstrasse 45 72336 Balingen
Tel. 07433/9962-0 Fax 07433/9962-19 info@link-architektur.de www.link-architektur.de

PLANUNG:	BALINGEN, DEN 31.03.2023
----------	--------------------------

PLANUNG:	BALINGEN, DEN 31.03.2023
----------	--------------------------

	NOTAUSGANG
NA	
FRW	FLUCHT- UND RETTUNGSWEG
T... - RS	BRANDSCHUTZTÜRE NACH DIN 4102 UND DIN 18 095
T...	BRANDSCHUTZTÜRE NACH DIN 4102
RS	RAUCHSCHUTZTÜRE NACH DIN 18 095
Tds	TÜRE VOLLWANDIG, DICHT- UND SELBSTSCHLIESSEND
Td	TÜRE VOLLWANDIG, DICHTSCHLIESSEND

NEUBAU EINES
MEHRFAMILIENHAUSES
SEESTRASSE 17
72631 AICHTAL-NEUENHAUS

PLAN: **ANSICHT OST**

DATUM: 31.01.2023

GF7: NB

MAßSTAB: 1:100

GRÖSSE: 710 x 297

RAUHFR:	BALINGEN, DEN 31.01.2023
---------	--------------------------




BOMAS1 GmbH
GESCHÄFTSFÜHRER
OLEG MATERSHEV
ROBERT-KOCH-STR. 178
73760 OSTFILDERN

PLANUNG:	BALINGEN, DEN 31.01.2023
----------	--------------------------



Architekturbüro Link

Thomas Link Dipl.-Ing. Freier Architekt (FH) Wilhelmstrasse 45 72336 Balingen
Tel. 07433/9962-0 Fax 07433/9962-19 info@link-architektur.de www.link-architektur.de

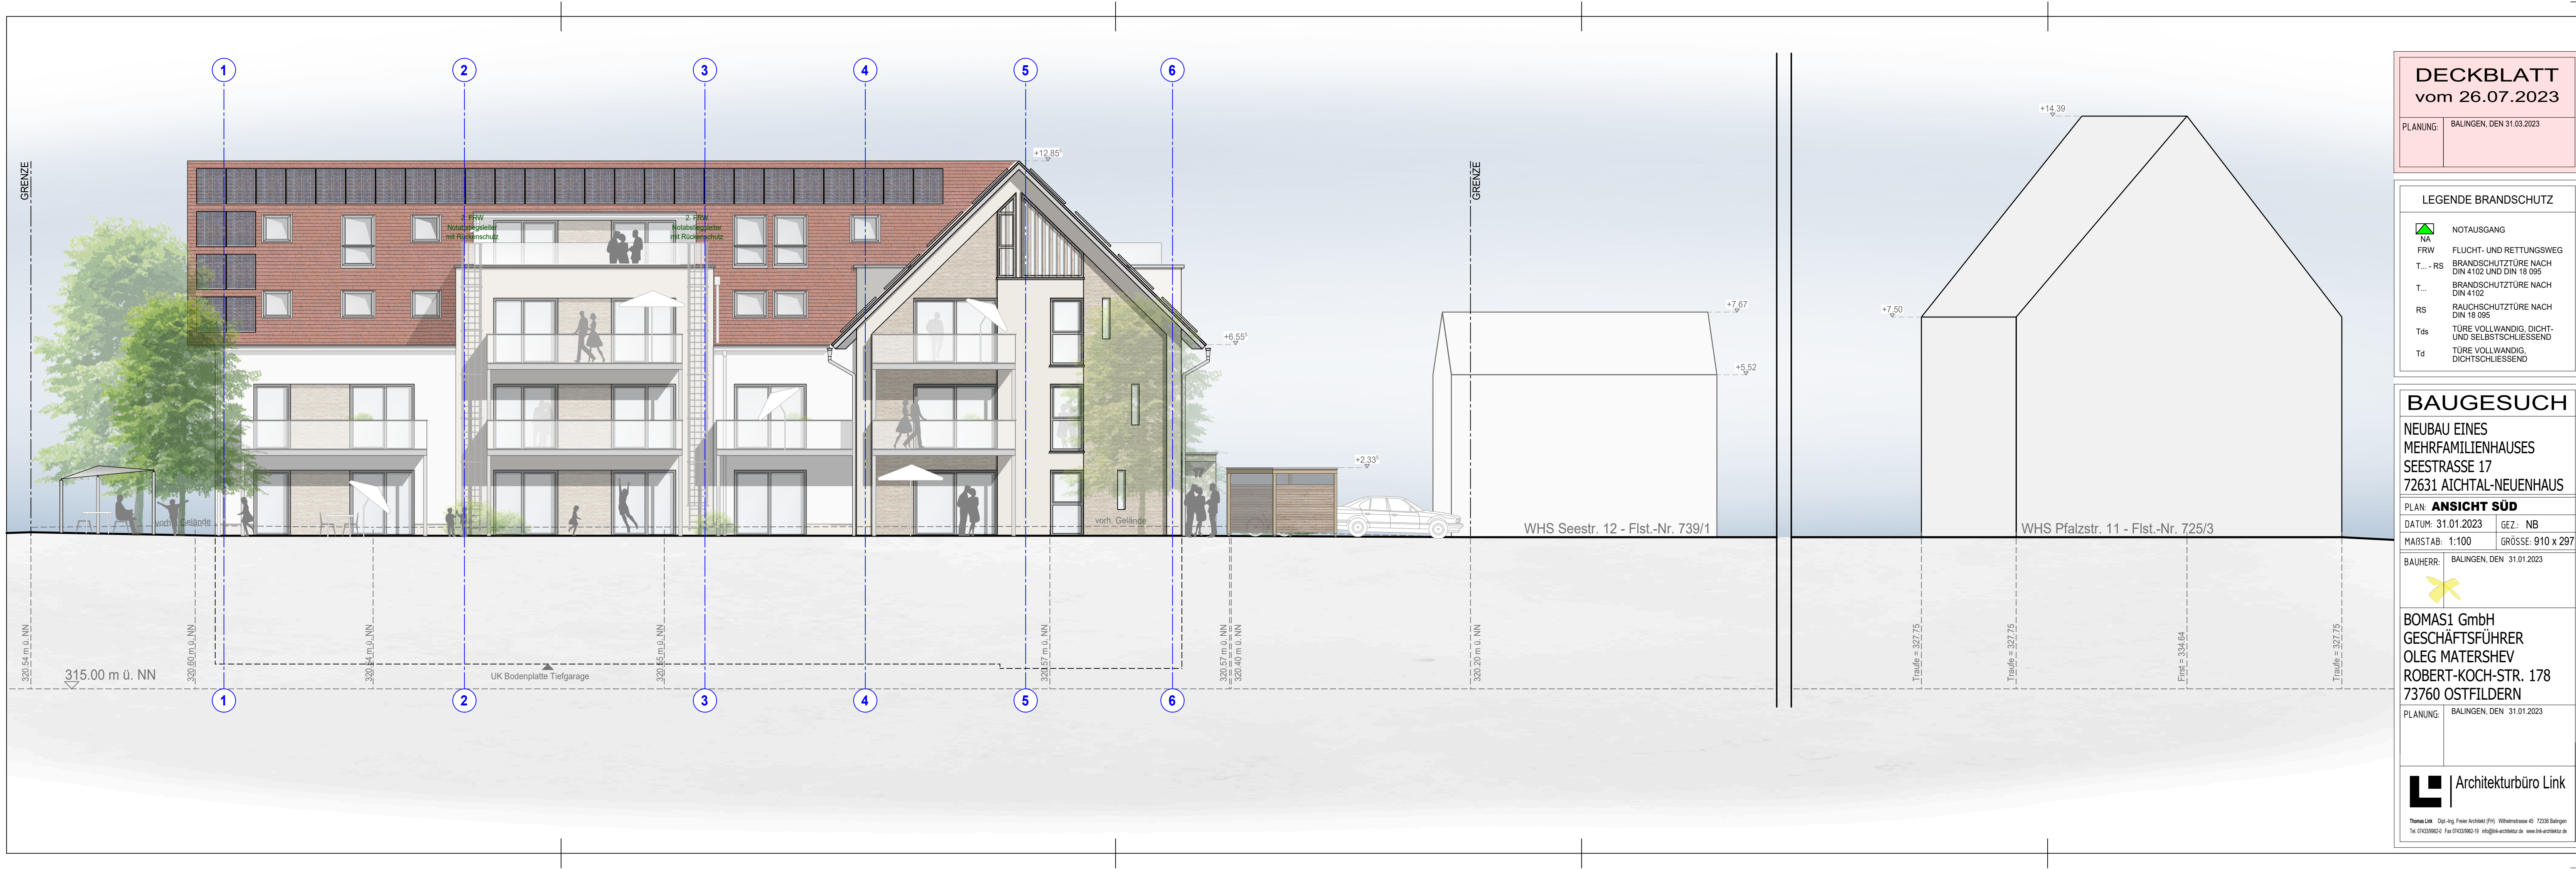

DECKBLATT

vom 26.07.2023

PLANUNG:

BALINGEN, DEN 31.03.2023

LEGENDE BRANDSCHUTZ

NOTAUSGANG

FLUCHT- UND RETTUNGSWEG

BRANDSCHUTZTÜRE NACH DIN 4102 UND DIN 18 095

BRANDSCHUTZTÜRE NACH DIN 4102

RAUCHSCHUTZTÜRE NACH DIN 18 095

TÜRE VOLLWANDIG, DICHT- UND SELBSTSCHLIESSEND

TÜRE VOLLWANDIG, DICHTSCHLIESSEND

BAUGESUCH

NEUBAU EINES MEHRFAMILIENHAUSES SEESTRASSE 17 72631 AICHTAL-NEUENHAUS

PLAN: ANSICHT SÜD

DATUM: 31.01.2023

GEZ.: NB

MAßSTAB: 1:100

GRÖSSE: 910 x 297


BAUHERR: BALINGEN, DEN 31.01.2023

BOMAS1 GmbH GESCHÄFTSFÜHRER OLEG MATERSHEV ROBERT-KOCH-STR. 178 73760 OSTFILDERN

PLANUNG: BALINGEN, DEN 31.01.2023

Architekturbüro Link

Thomas Link Dipl.-Ing. Freier Architekt (FH) Wilhelmstrasse 45 72336 Balingen Tel. 07433/9962-0 Fax 07433/9962-19 info@link-architektur.de www.link-architektur.de

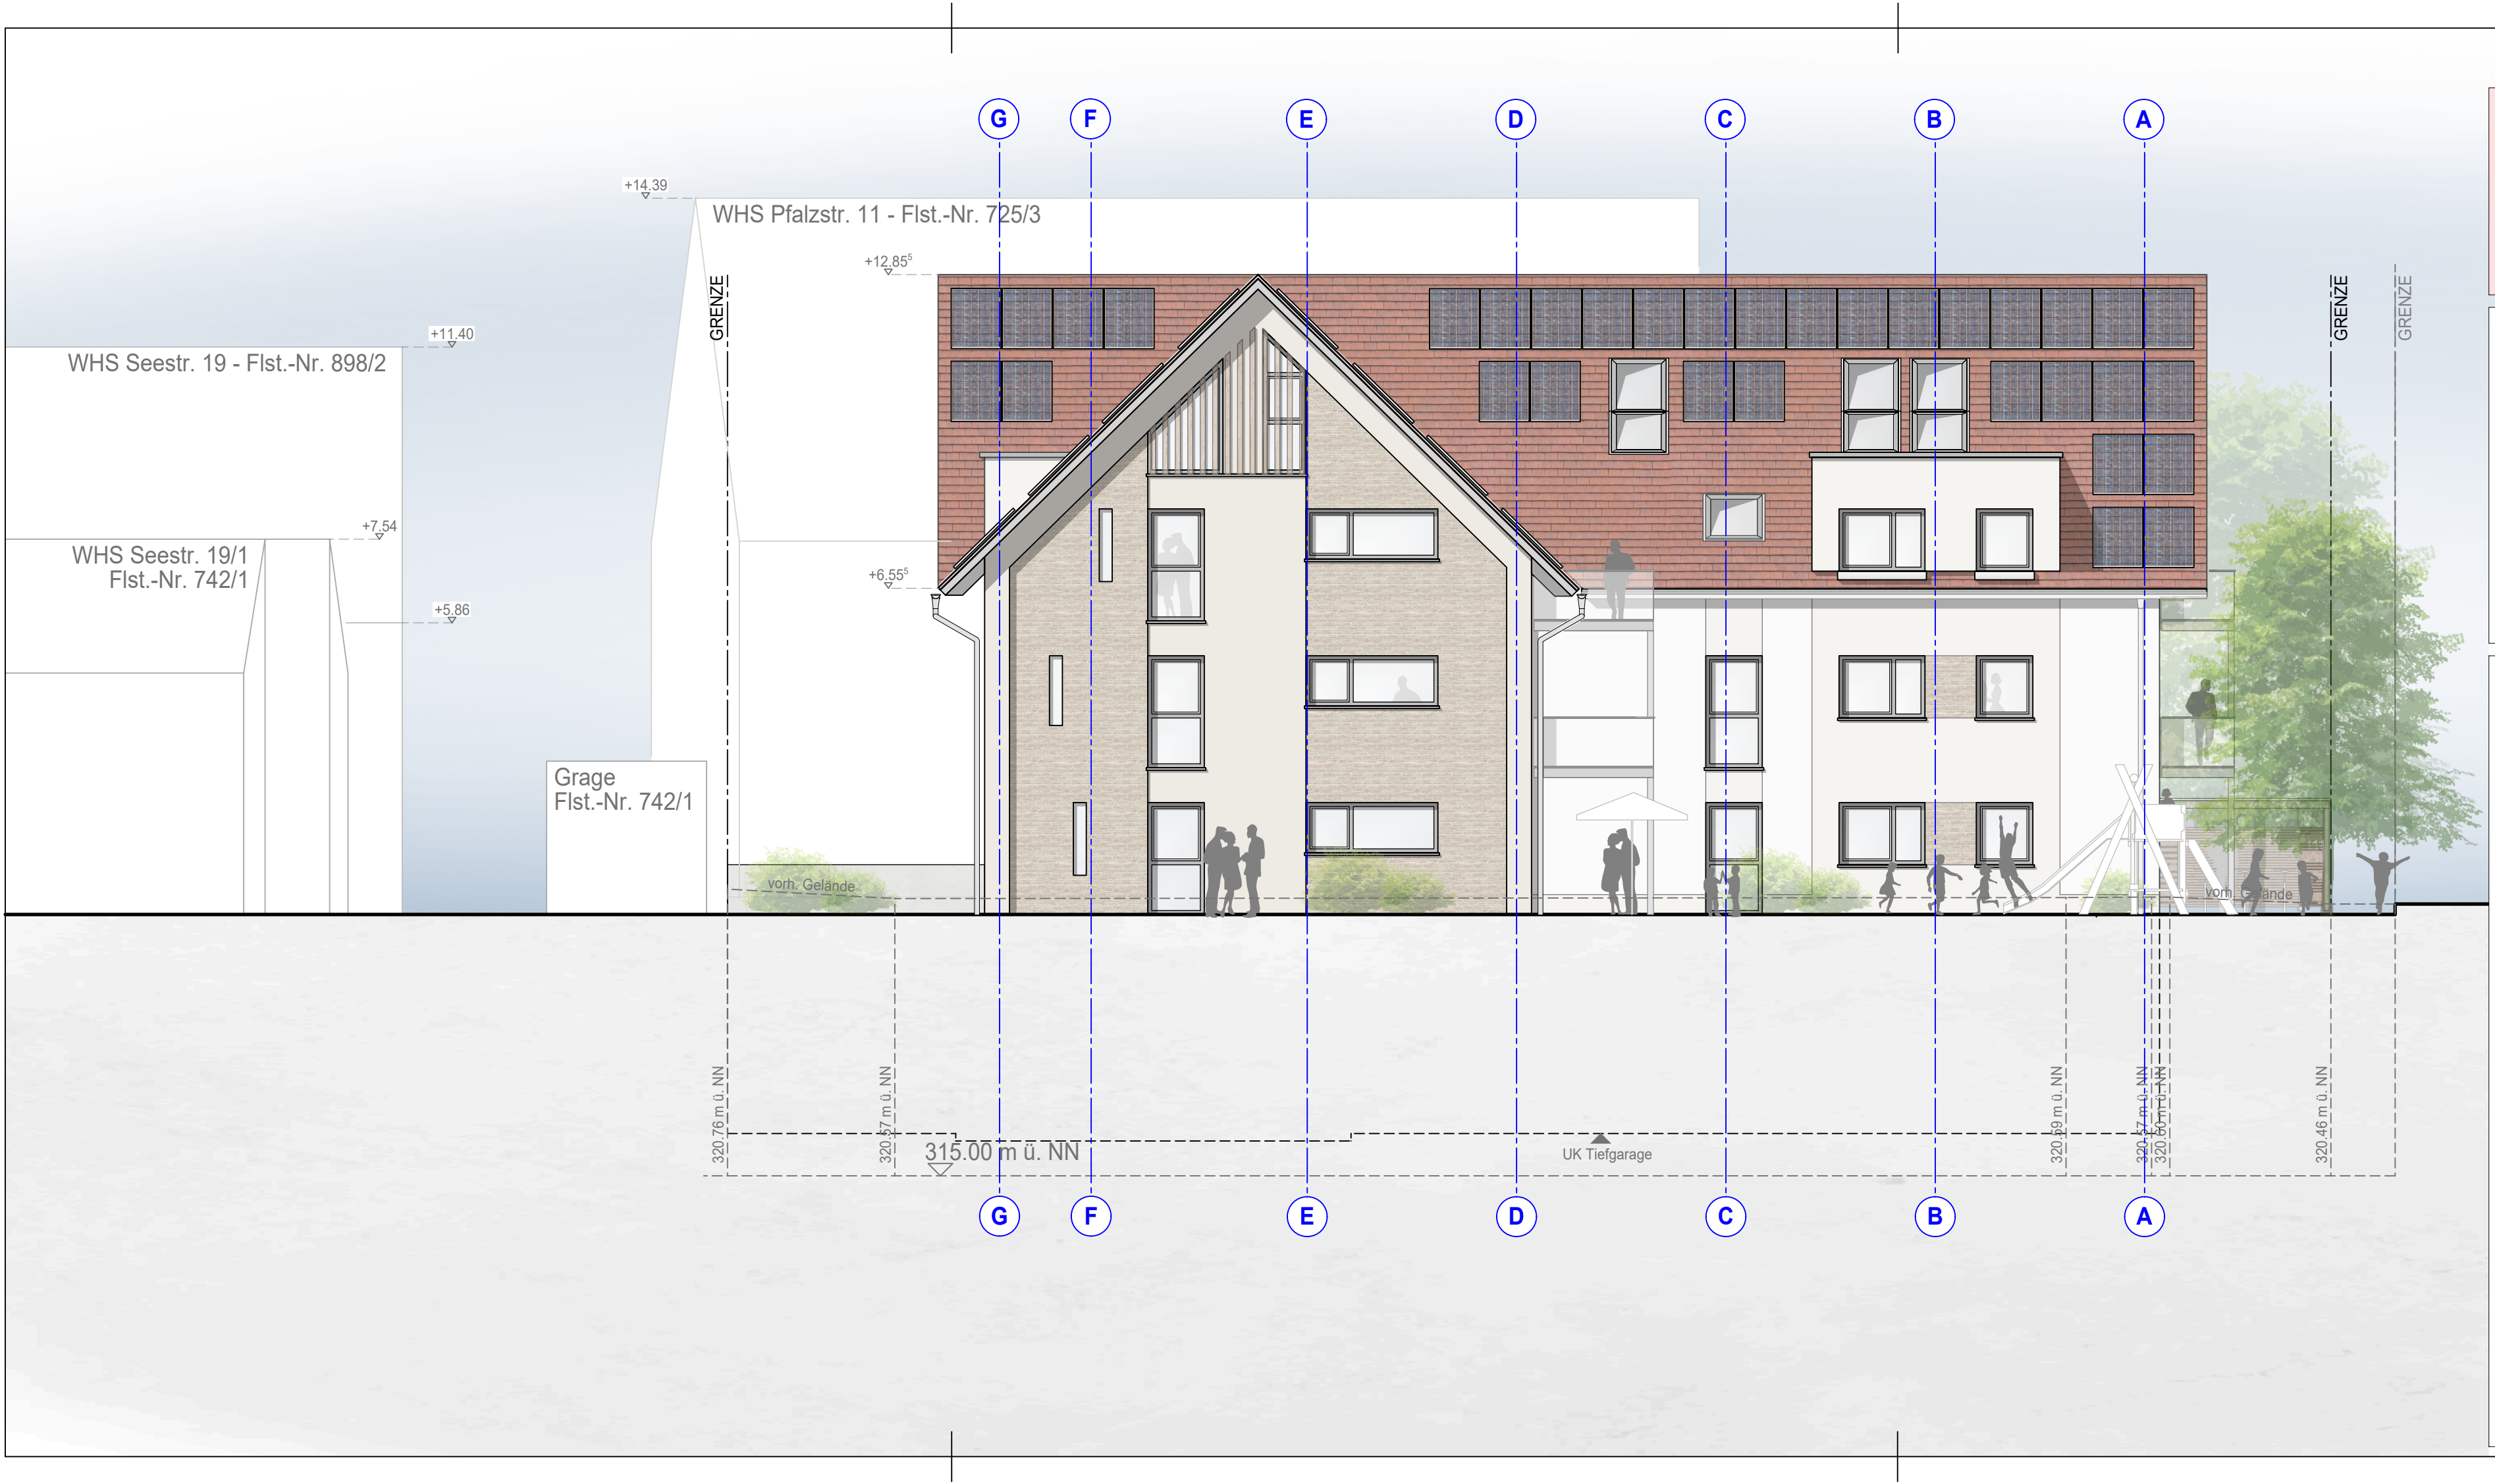

DECKBLATT

vom 26.07.2023

PLANUNG:

BALINGEN, DEN 31.03.2023

LEGENDE BRANDSCHUTZ	
	NOTAUSGANG
NA	
FRW	FLUCHT- UND RETTUNGSWEG
T... - RS	BRANDSCHUTZTÜRE NACH DIN 4102 UND DIN 18 095
T...	BRANDSCHUTZTÜRE NACH DIN 4102
RS	RAUCHSCHUTZTÜRE NACH DIN 18 095
Tds	TÜRE VOLLWANDIG, DICHT- UND SELBSTSCHLIESSEND
Td	TÜRE VOLLWANDIG, DICHTSCHLIESSEND

BAUGESUCH

NEUBAU EINES MEHRFAMILIENHAUSES SEESTRASSE 17 72631 AICHTAL-NEUENHAUS

PLAN: ANSICHT WEST

DATUM: 31.01.2023

GEZ.: NB

MABSTAB: 1:100

GRÖSSE: 590 x 297

BAUHERR:

BALINGEN, DEN 31.01.2023

BOMAS1 GmbH
GESCHÄFTSFÜHRER
OLEG MATERSHEV
ROBERT-KOCH-STR. 178
73760 OSTFILDERN

PLANUNG:

BALINGEN, DEN 31.01.2023

Architekturbüro Link

Thomas Link

Dipl.-Ing. Freier Architekt (FH)

Wilhelmstrasse 45

72336 Balingen

Tel. 07433/9962-0

Fax 07433/9962-19

info@link-architektur.de

www.link-architektur.de



DECKBLATT
vom 26.07.2023

PLANUNG: BALINGEN, DEN 31.03.2023

LEGENDE BRANDSCHUTZ

NA

FRW

T... - RS

T...

RS

Tds

Td

NOTAUSGANG

FLUCHT- UND RETTUNGSWEG

BRANDSCHUTZTÜRE NACH DIN 4102 UND DIN 18 095

BRANDSCHUTZTÜRE NACH DIN 4102

RAUCHSCHUTZTÜRE NACH DIN 18 095

TÜRE VOLLWANDIG, DICHT- UND SELBSTSCHLIESSEND

TÜRE VOLLWANDIG, DICHTSCHLIESSEND

BAUGESUCH

NEUBAU EINES
MEHRFAMILIENHAUSES
SEESTRASSE 17
72631 AICHTAL-NEUENHAUS

PLAN: **SCHNITT C-C**

DATUM: 31.01.2023 GEZ.: NB

MABSTAB: 1:100 GRÖSSE: 590 x 297

BAUHERR: BALINGEN, DEN 31.01.2023

BOMAS1 GmbH
GESCHÄFTSFÜHRER
OLEG MATERSHEV
ROBERT-KOCH-STR. 178
73760 OSTFILDERN

PLANUNG: BALINGEN, DEN 31.01.2023

Architekturbüro Link

Thomas Link Dipl.-Ing. Freier Architekt (FH) Wilhelmstrasse 45 72336 Balingen
Tel. 07433/9962-0 Fax 07433/9962-19 info@link-architektur.de www.link-architektur.de