Kreis Esslingen
Gemeinde Aichtal
Gemarkung Aich

NORD

# LAGEPLAN

Zeichnerischer Teil zum Bauantrag
(§4 LBOVVO)

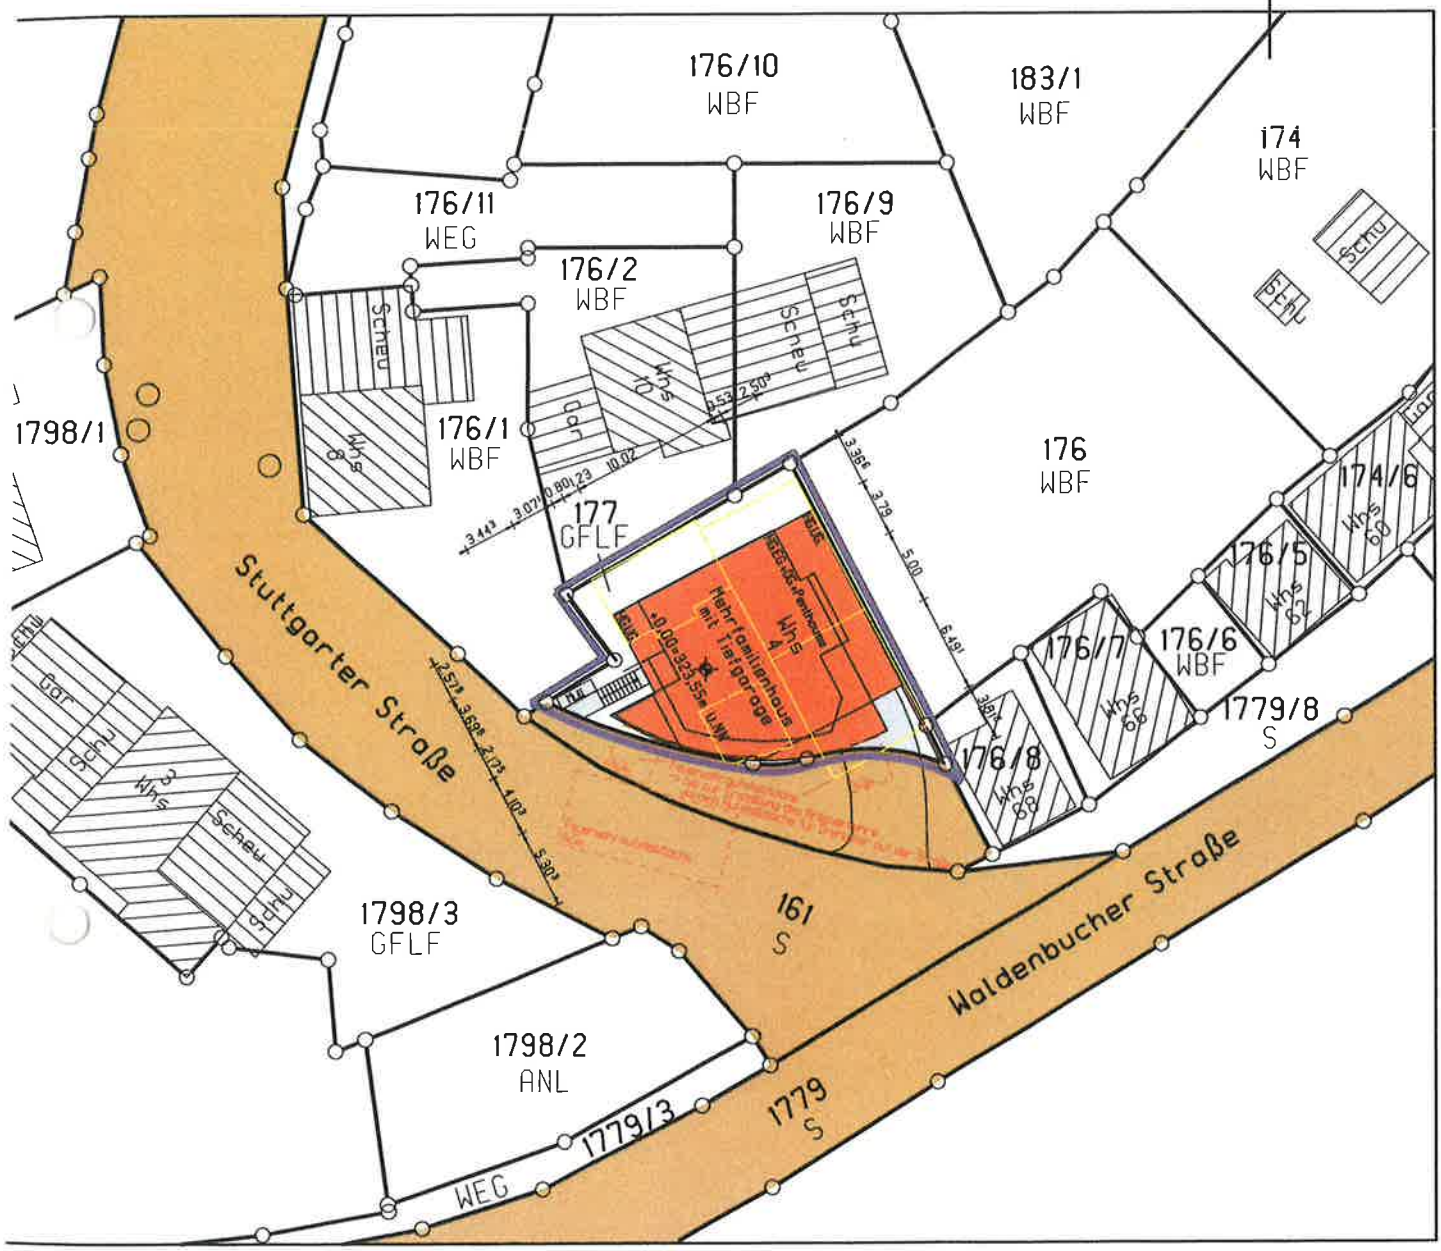


Hinsichtlich eventuell unterirdisch vorhandener Versorgungsleitungen wird keine Gewähr übernommen

Auszug aus dem Liegenschaftskataster und Einzeichnungen nach §4 LBOVVO

Wendlingen, den 19.09.2023

Die Übereinstimmung des Lageplanes mit dem Liegenschaftskataster wird hiermit bestätigt.

Alle Höhen sind im Neuen System

M. 1:500